


Інв. №	Підпис і дата	Зам. інв. №	Погоджено
			Х. Канюс
			Розробив
			М. Максимчук
			Перевірив

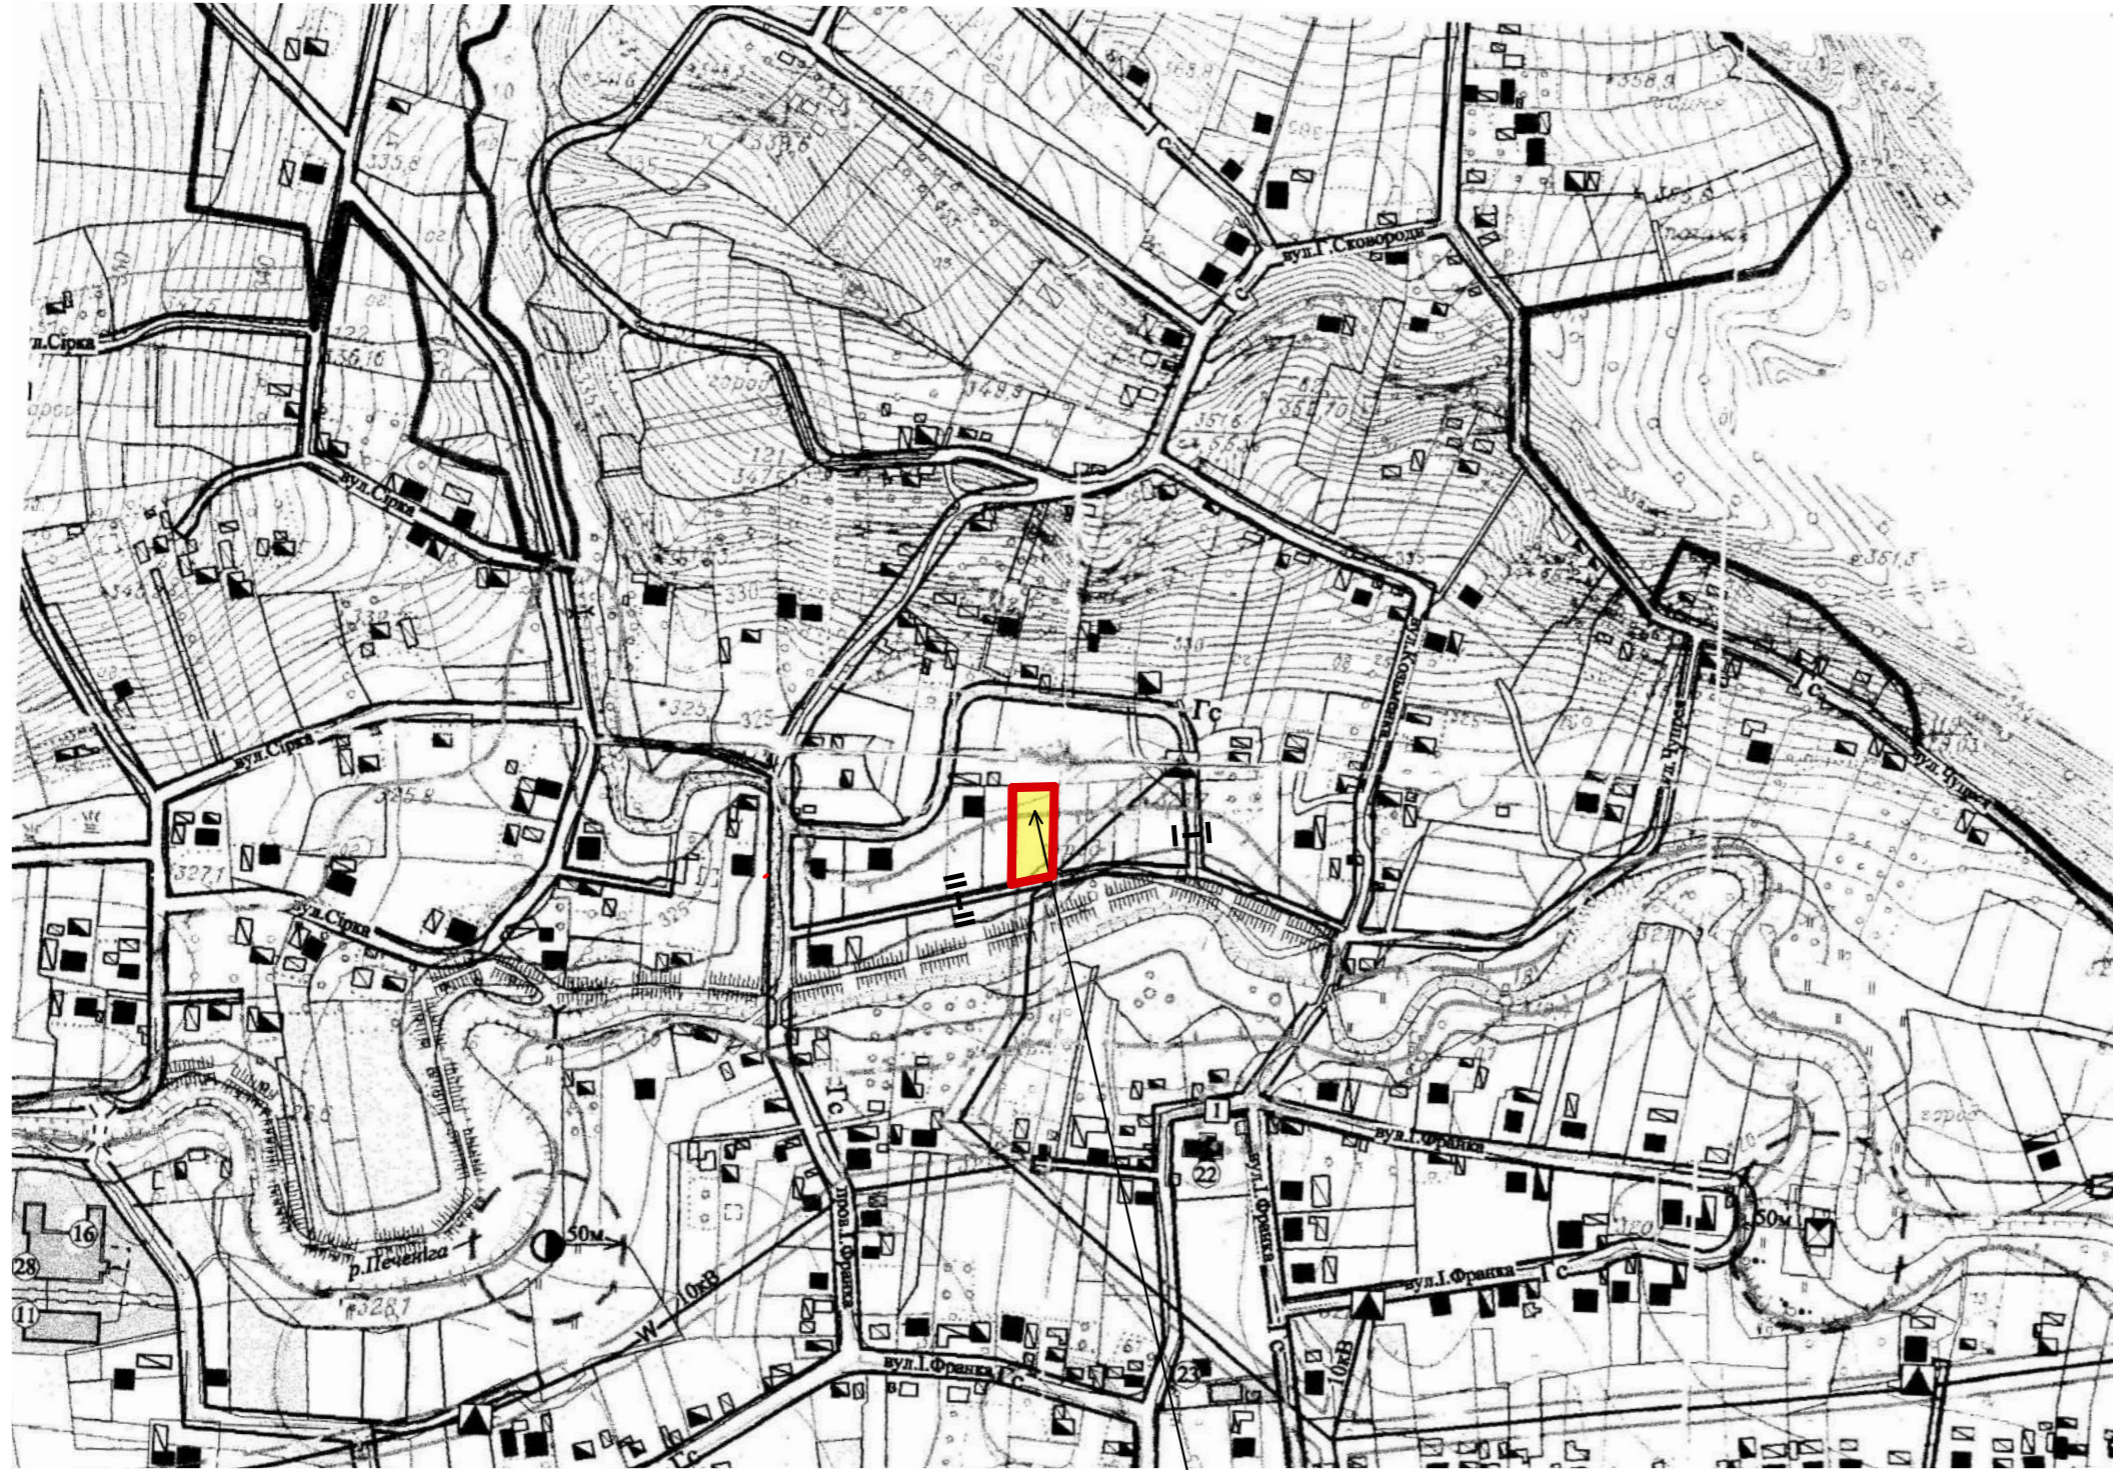

Територія на яку розробляється ДПТ для відведення земельної ділянки під будівництво індивідуального житлового будинку та господарських будівель і споруд

**УМОВНІ ПОЗНАЧЕННЯ**

існуючі проектні

		Житлові будинки капітальні Громадські будівлі капітальні
		Житлові будинки середньокапітальні Громадські будівлі середньокапітальні
		Житлові будинки некапітальні Громадські будівлі некапітальні
		Громадські будівлі
		Фундаменти
		ГРП, ГГРШ
		Трансформаторна підстанція
		Вулиці та дороги
		ВЛЕП
		Газопровід високого тиску
		Газопровід середнього тиску
		Газопровід низького тиску
		Охоронні зони
		Територія затоплення
		Річки, струмки, канали
		- Межа генплану

						Замовлення № 115 / 22 - 12 - 2020р. АБ			
						Замовник: Печеніжинська селищна рада ОТГ			
Зм.	Кільк.	Арк.	№ док.	Підпис	Дата	Детальний план території по вул. Сковорода в смт. Печеніжин Коломийського району Івано-Франківської області	Стадія	Аркуш	Аркушів
ГАП				О.Сегилин			МБД	3	8
Розробив				Х.Канюс		Схема розташування території у планувальній структурі населеного пункту М 1:2000	ДП"РГАПВБ Коломийської РДА" м.Коломия, вул. Франка 40		
Перевірив				М.Максимчук					
Н.контр.				С.Костюк					