


УМОВНІ ПОЗНАЧЕННЯ

(Згідно ДСТУ Б.1.1.17:2013 "Умовні позначення графічних документів містобудівної документації")

- | | | | |
|---------|----------|---|---|
| існуючі | проектні | - | Пропонована межа детального плану території |
| | | - | Територія житлової садибної забудови |
| | | - | Територія сільськогосподарського призначення |
| | | - | Територія зелених насаджень загального користування |
| | | - | Житлові будинки |
| | | - | Господарські будівлі |
| | | - | Дороги, вілиці та проїзди |
| | | - | Червоні лінії вулиці |
| | | - | Лінії регулювання забудови |
| | | - | Лінії електропередачі 0.4 кВ |
| | | - | Колодязь |
| | | - | Септик |
| | | - | Газопровід середнього тиску |
| | | - | Лінія зв'язку |
| | | - | Самопливна каналізаційна мережа |
| | | - | Водопровід |
| | | - | Охоронна зона (крім охоронних зон навколо пам'яток культурної спадщини) |
| | | - | Шлях руху пішоходів |
| | | - | Шлях руху транспорту |

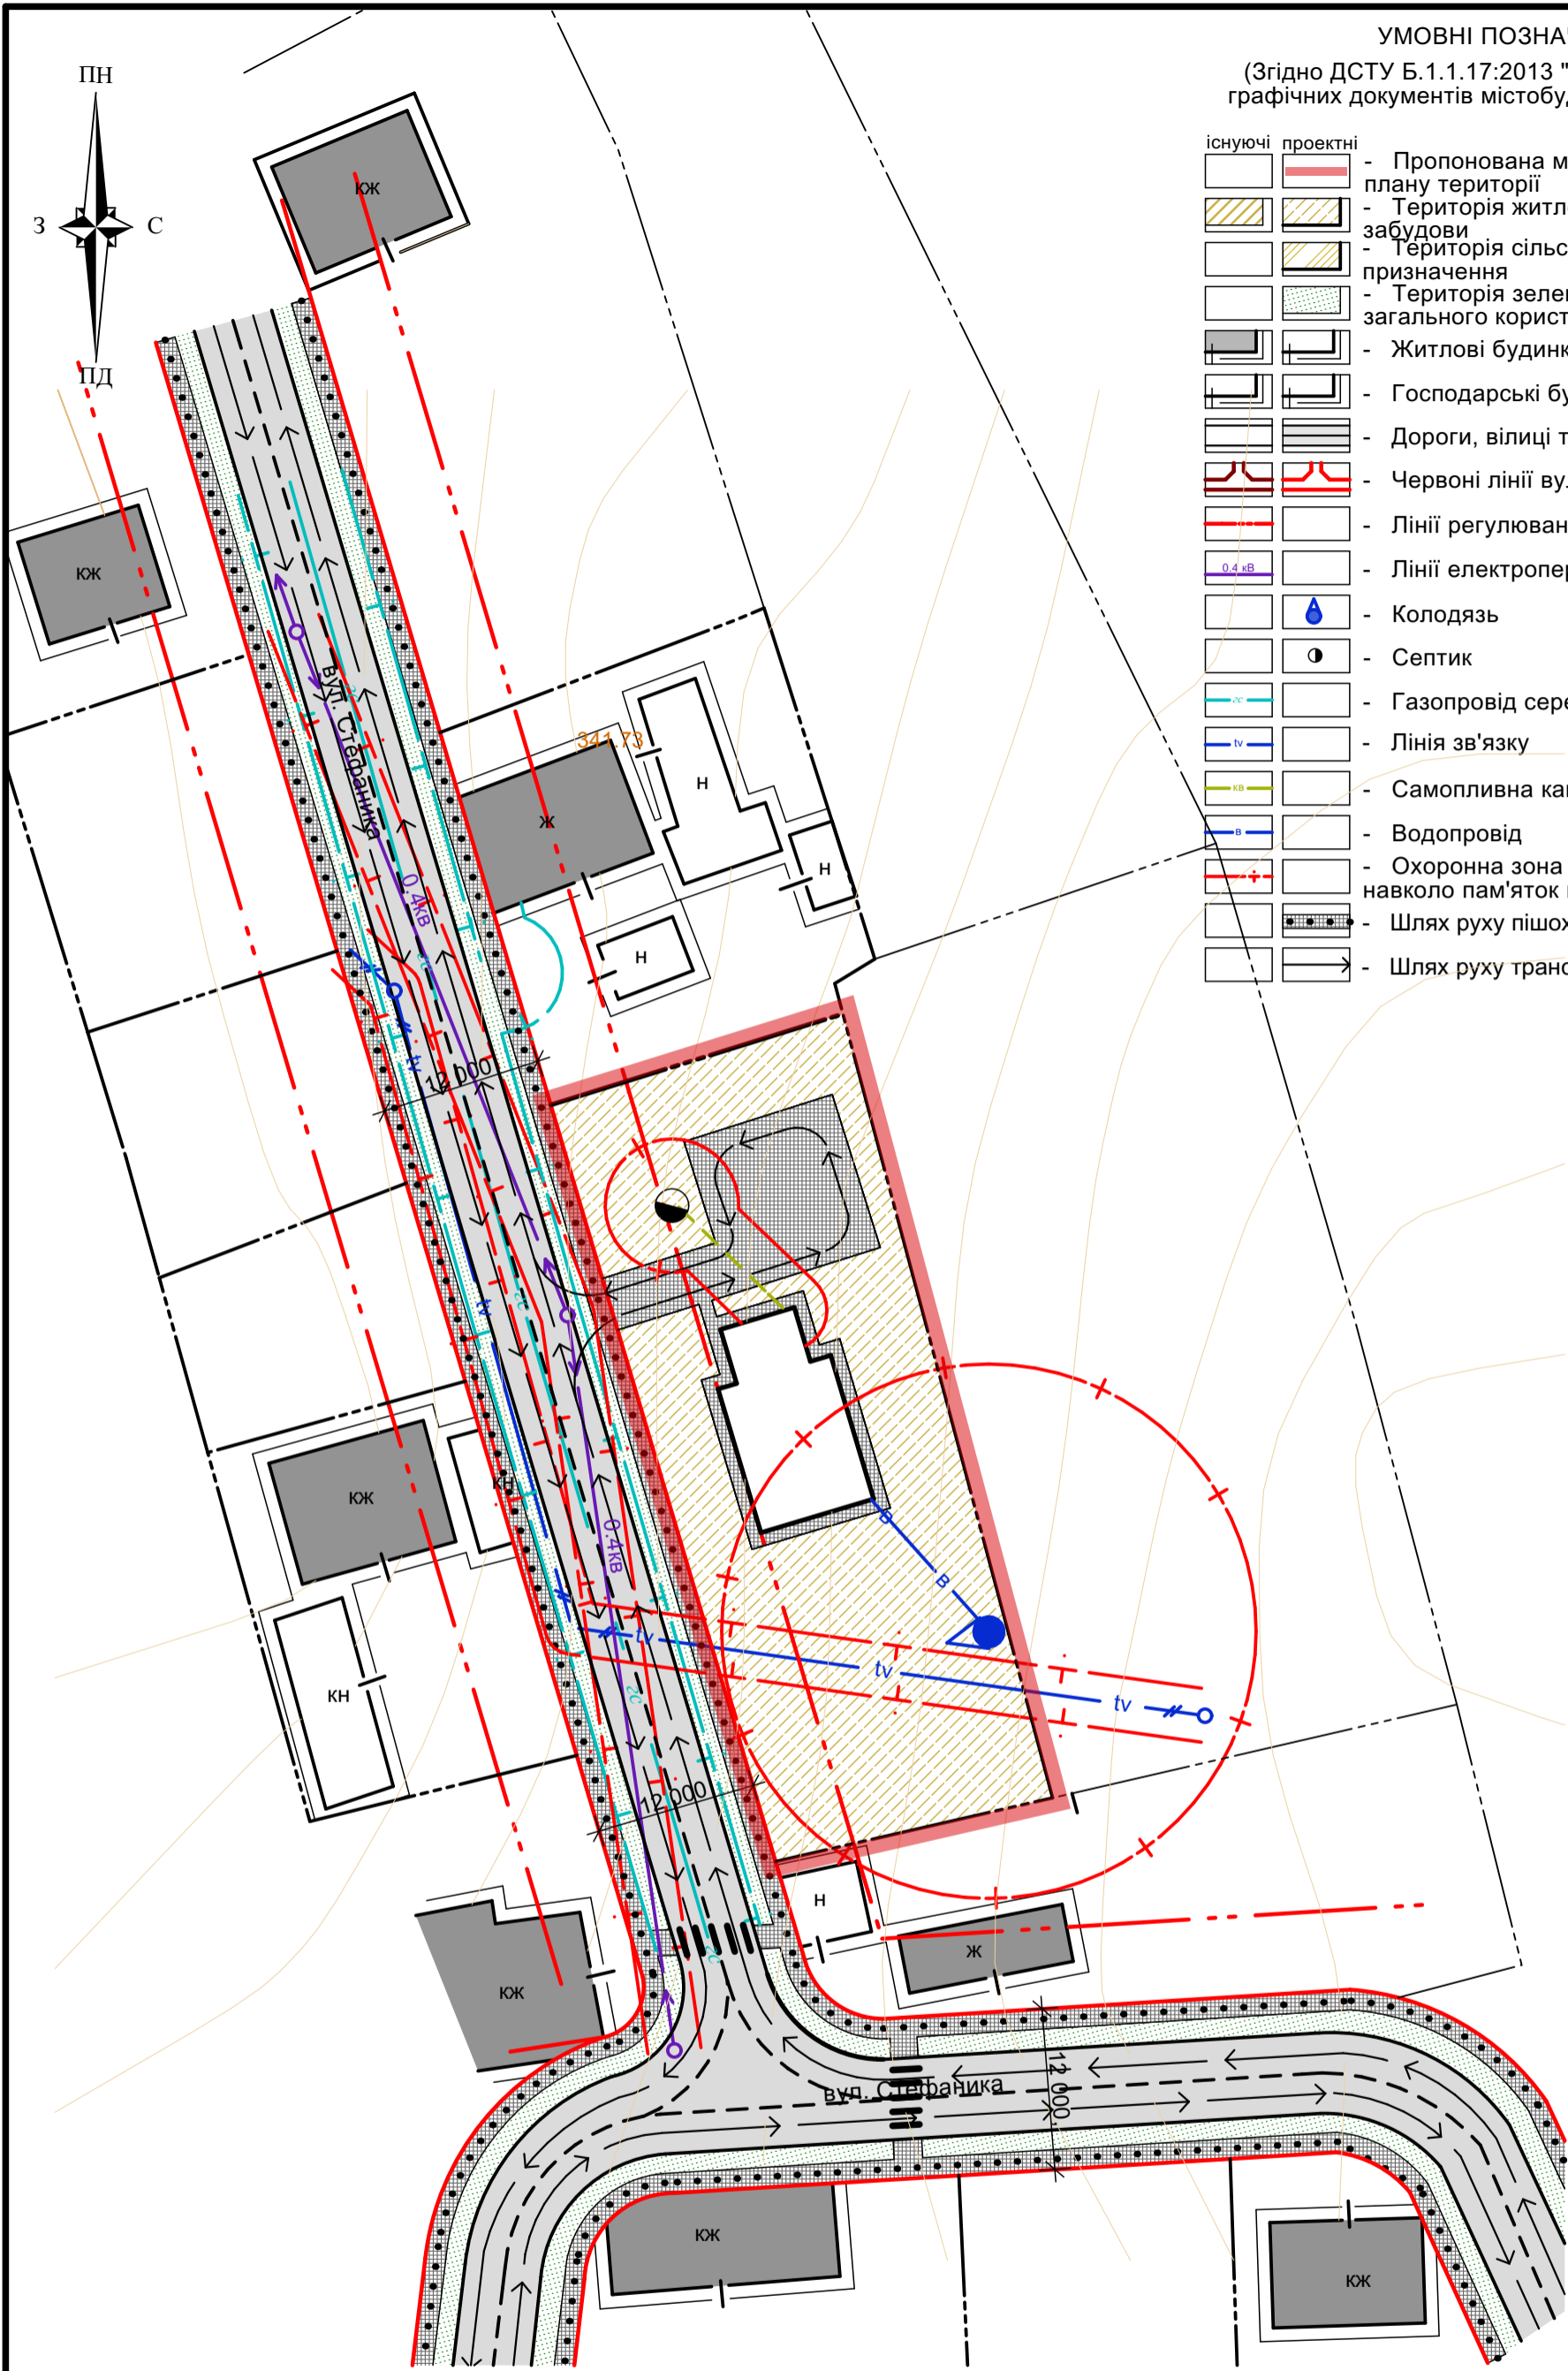

						Замовлення № 99 / 02 - 11 - 2020р. АБ			
						Замовник: Печеніжинська селищна рада ОТГ			
Зм.	Кільк.	Арк.	№ док.	Підпис	Дата	Детальний план території по вул. Стефаніка в смт. Печеніжин Коломийського району Івано-Франківської області	Стадія	Аркуш	Аркушів
ГАП		О.Сегилин					МБД	5	8
Розробив		Х.Канюс				Схема організації руху транспорту і пішоходів М 1:500	ДП"РГАППВБ Коломийської РДА" м.Коломия, вул. Франка 40		
Перевірив		М.Максимчук							
Н.контр.		С.Костюк							