


Схема інженерних мереж, споруд і використання підземного простору

Детальний план території по вул.Пасічна в с.Сопів Коломийського району Івано-Франківської області для зміни цільового призначення земельної ділянки з "Для ведення індивідуального садівництва" на "Для будівництва та обслуговування житлового будинку, господарських будівель і споруд" (в районі земельної ділянки гр.Танасійчук В.В.)

М 1:500

Умовні позначення
(Згідно ДСТУ Б.1.1.17:2013 "Умовні позначення графічних документів містобудівної документації")

існуючі	проектовані	
		- Пропонована межа детального плану території
		- межа генерального плану
		- Територія житлової садибної забудови
		- Територія сільськогосподарського призначення
		- Територія індивідуального садівництва
		- Територія зелених насаджень загального користування
		- житлові будинки
		- господарські будівлі
		- дороги, вулиці та проїзди
		- червоні лінії
		- лінія регулювання забудови
		- меж ділянки
		- охоронна зона ЛЕП
		- санітарно-захисна зона
		- лінія електропередач 0,4 кВ
		- самотісна каналізація
		- водопровід

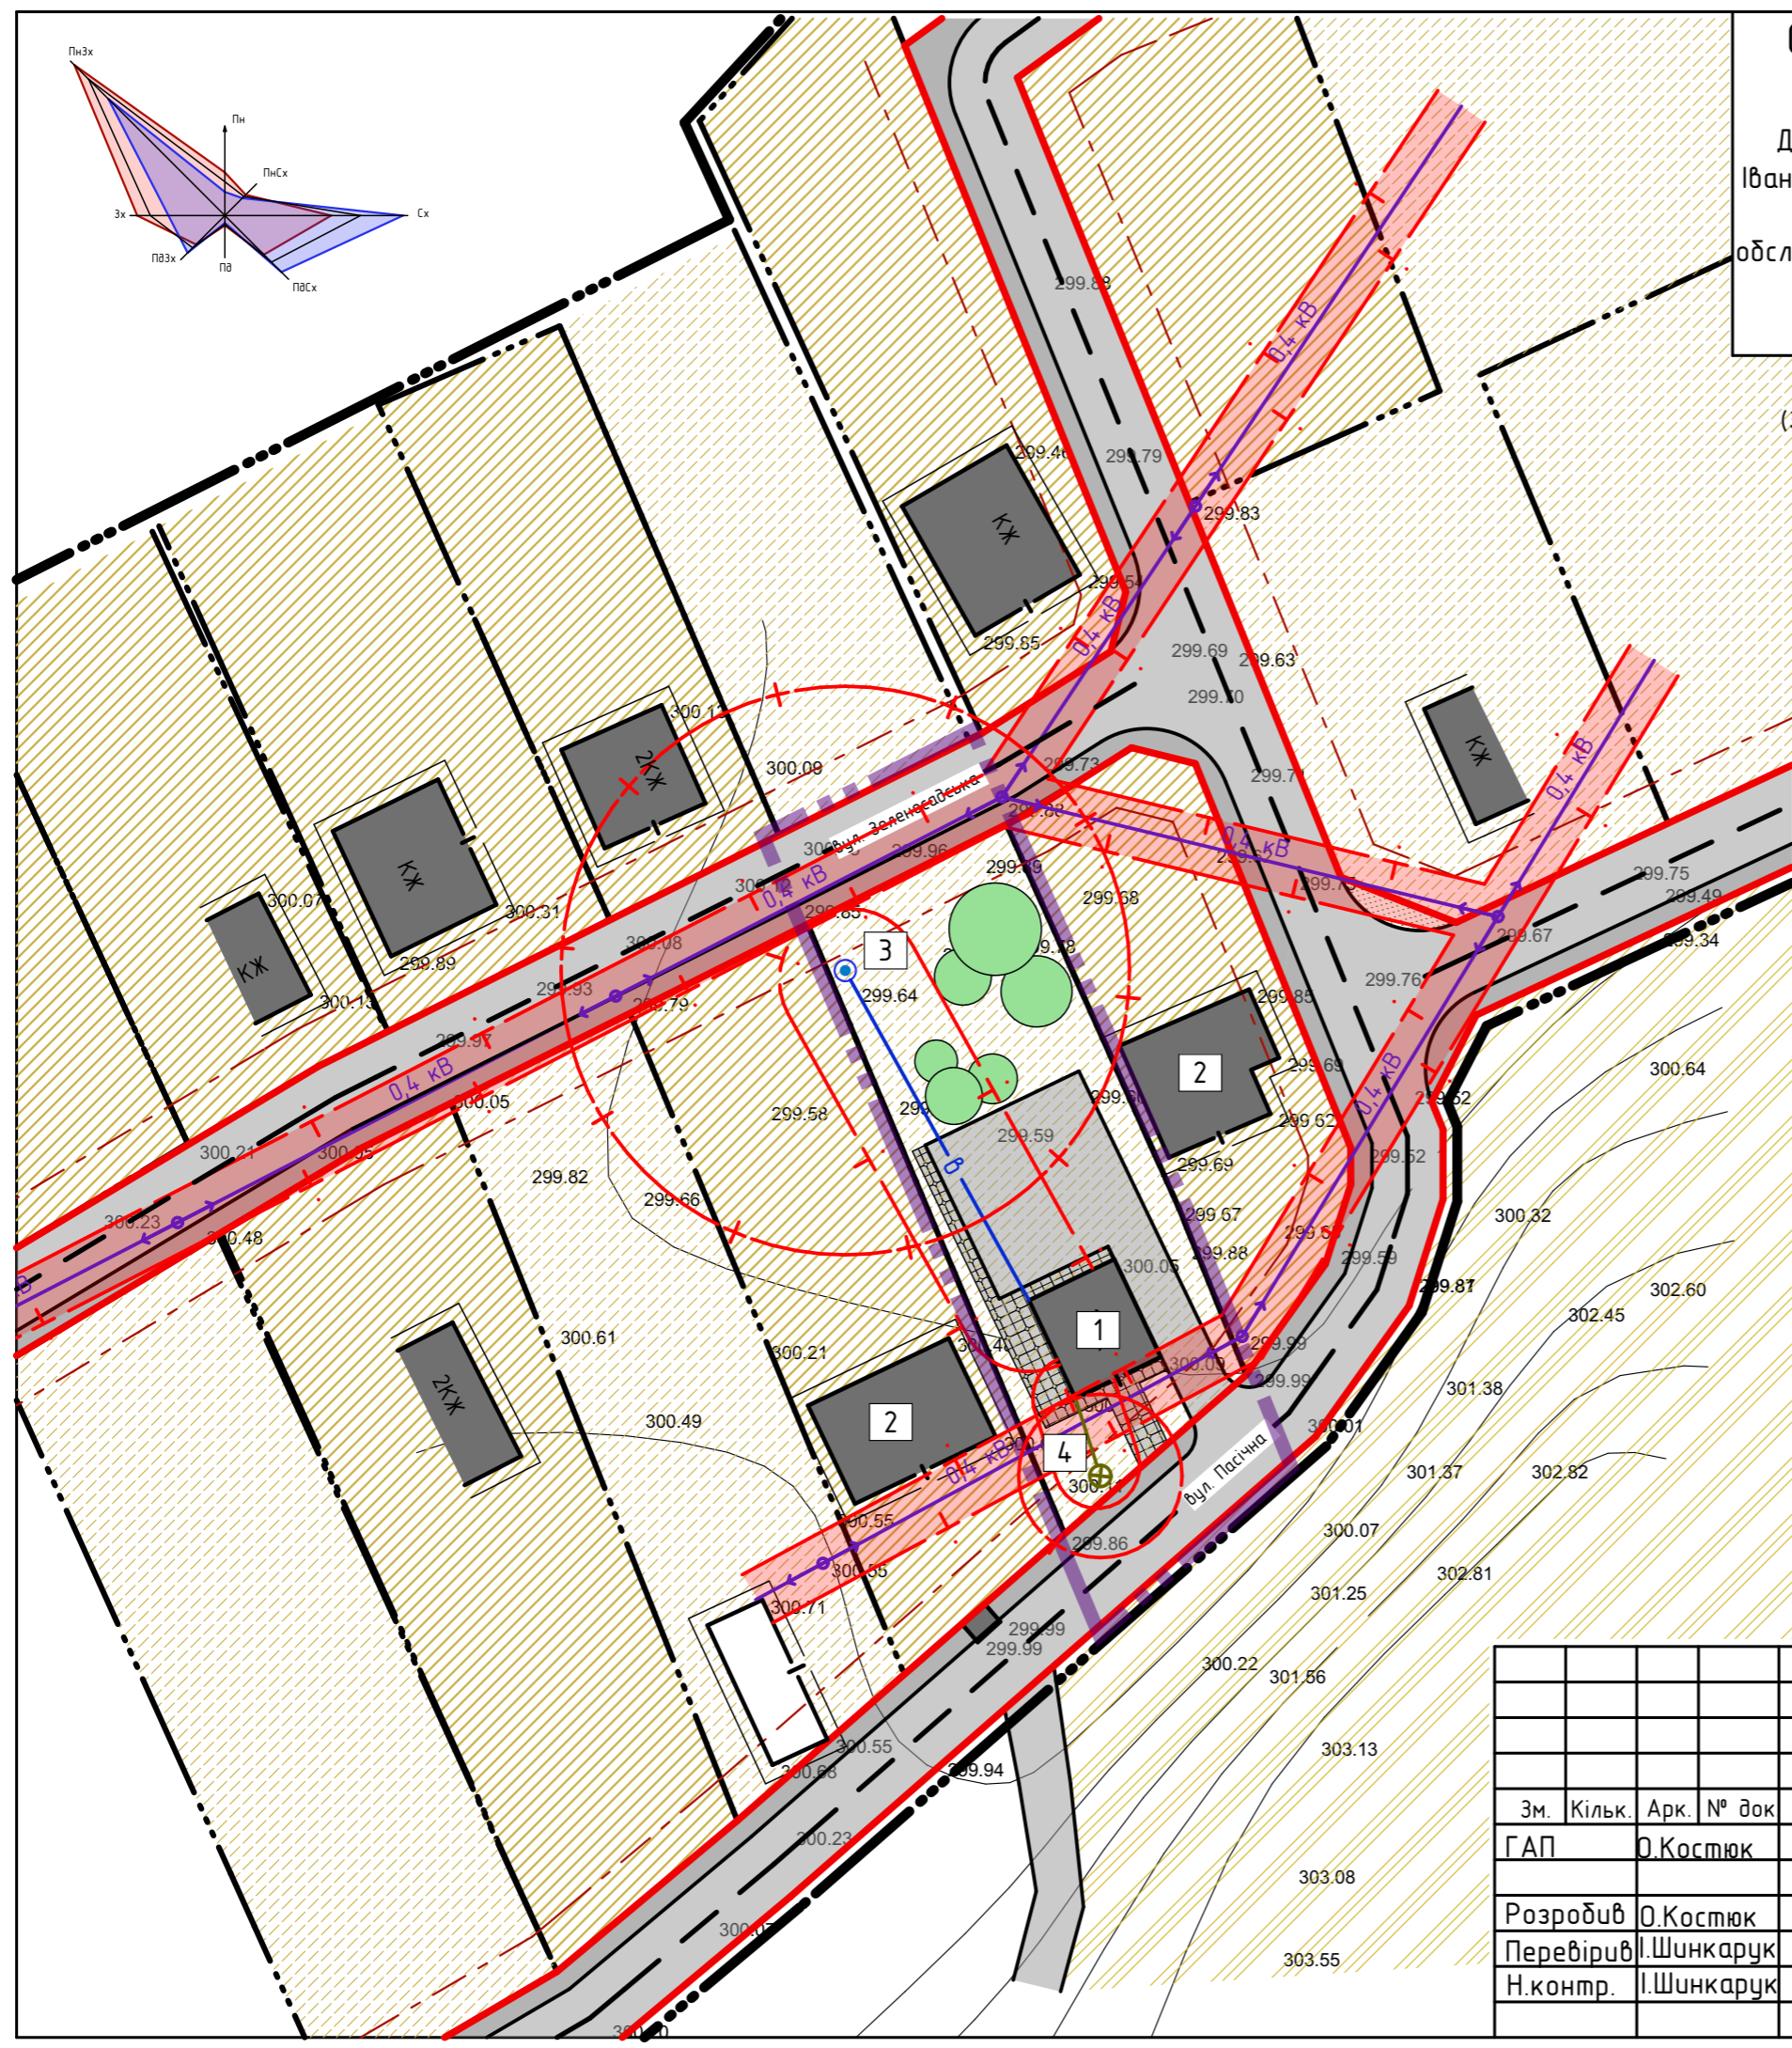

						Замовлення № 12 - 20 - ДПТ		
						Замовник: Печеніжинська селищна рада ОТГ		
Зм.	Кільк.	Арк. № док	Підпис	Дата	ДПТ по вул.Пасічна в с.Сопів Коломийського району Івано-Франківської області для зміни цільового призначення земельної ділянки (в районі земельної ділянки гр.Танасійчук В.В.)	Стадія	Аркуш	Аркушів
ГАП		О.Костюк				ДПТ		
Розробив		О.Костюк			Схема інженерних мереж, споруд і використання підземного простору М 1:500	МПП "ПІКА" м.Коломия, вул. Франка 5Б		
Перевірив		І.Шинкарук						
Н.контр.		І.Шинкарук						