


Проектний план та схема проектних обмежень у використанні земель  
 Детальний план території для зміни цільового призначення з земель для ведення особистого селянського господарства у землі для будівництва і обслуговування житлового будинку, господарських будівель та споруд по вул. Поляна в селі Малий Ключів, Коломийського району, Івано-Франківської області (в районі користування земельної ділянки гр. Досінчука В.В.)  
 М 1:500

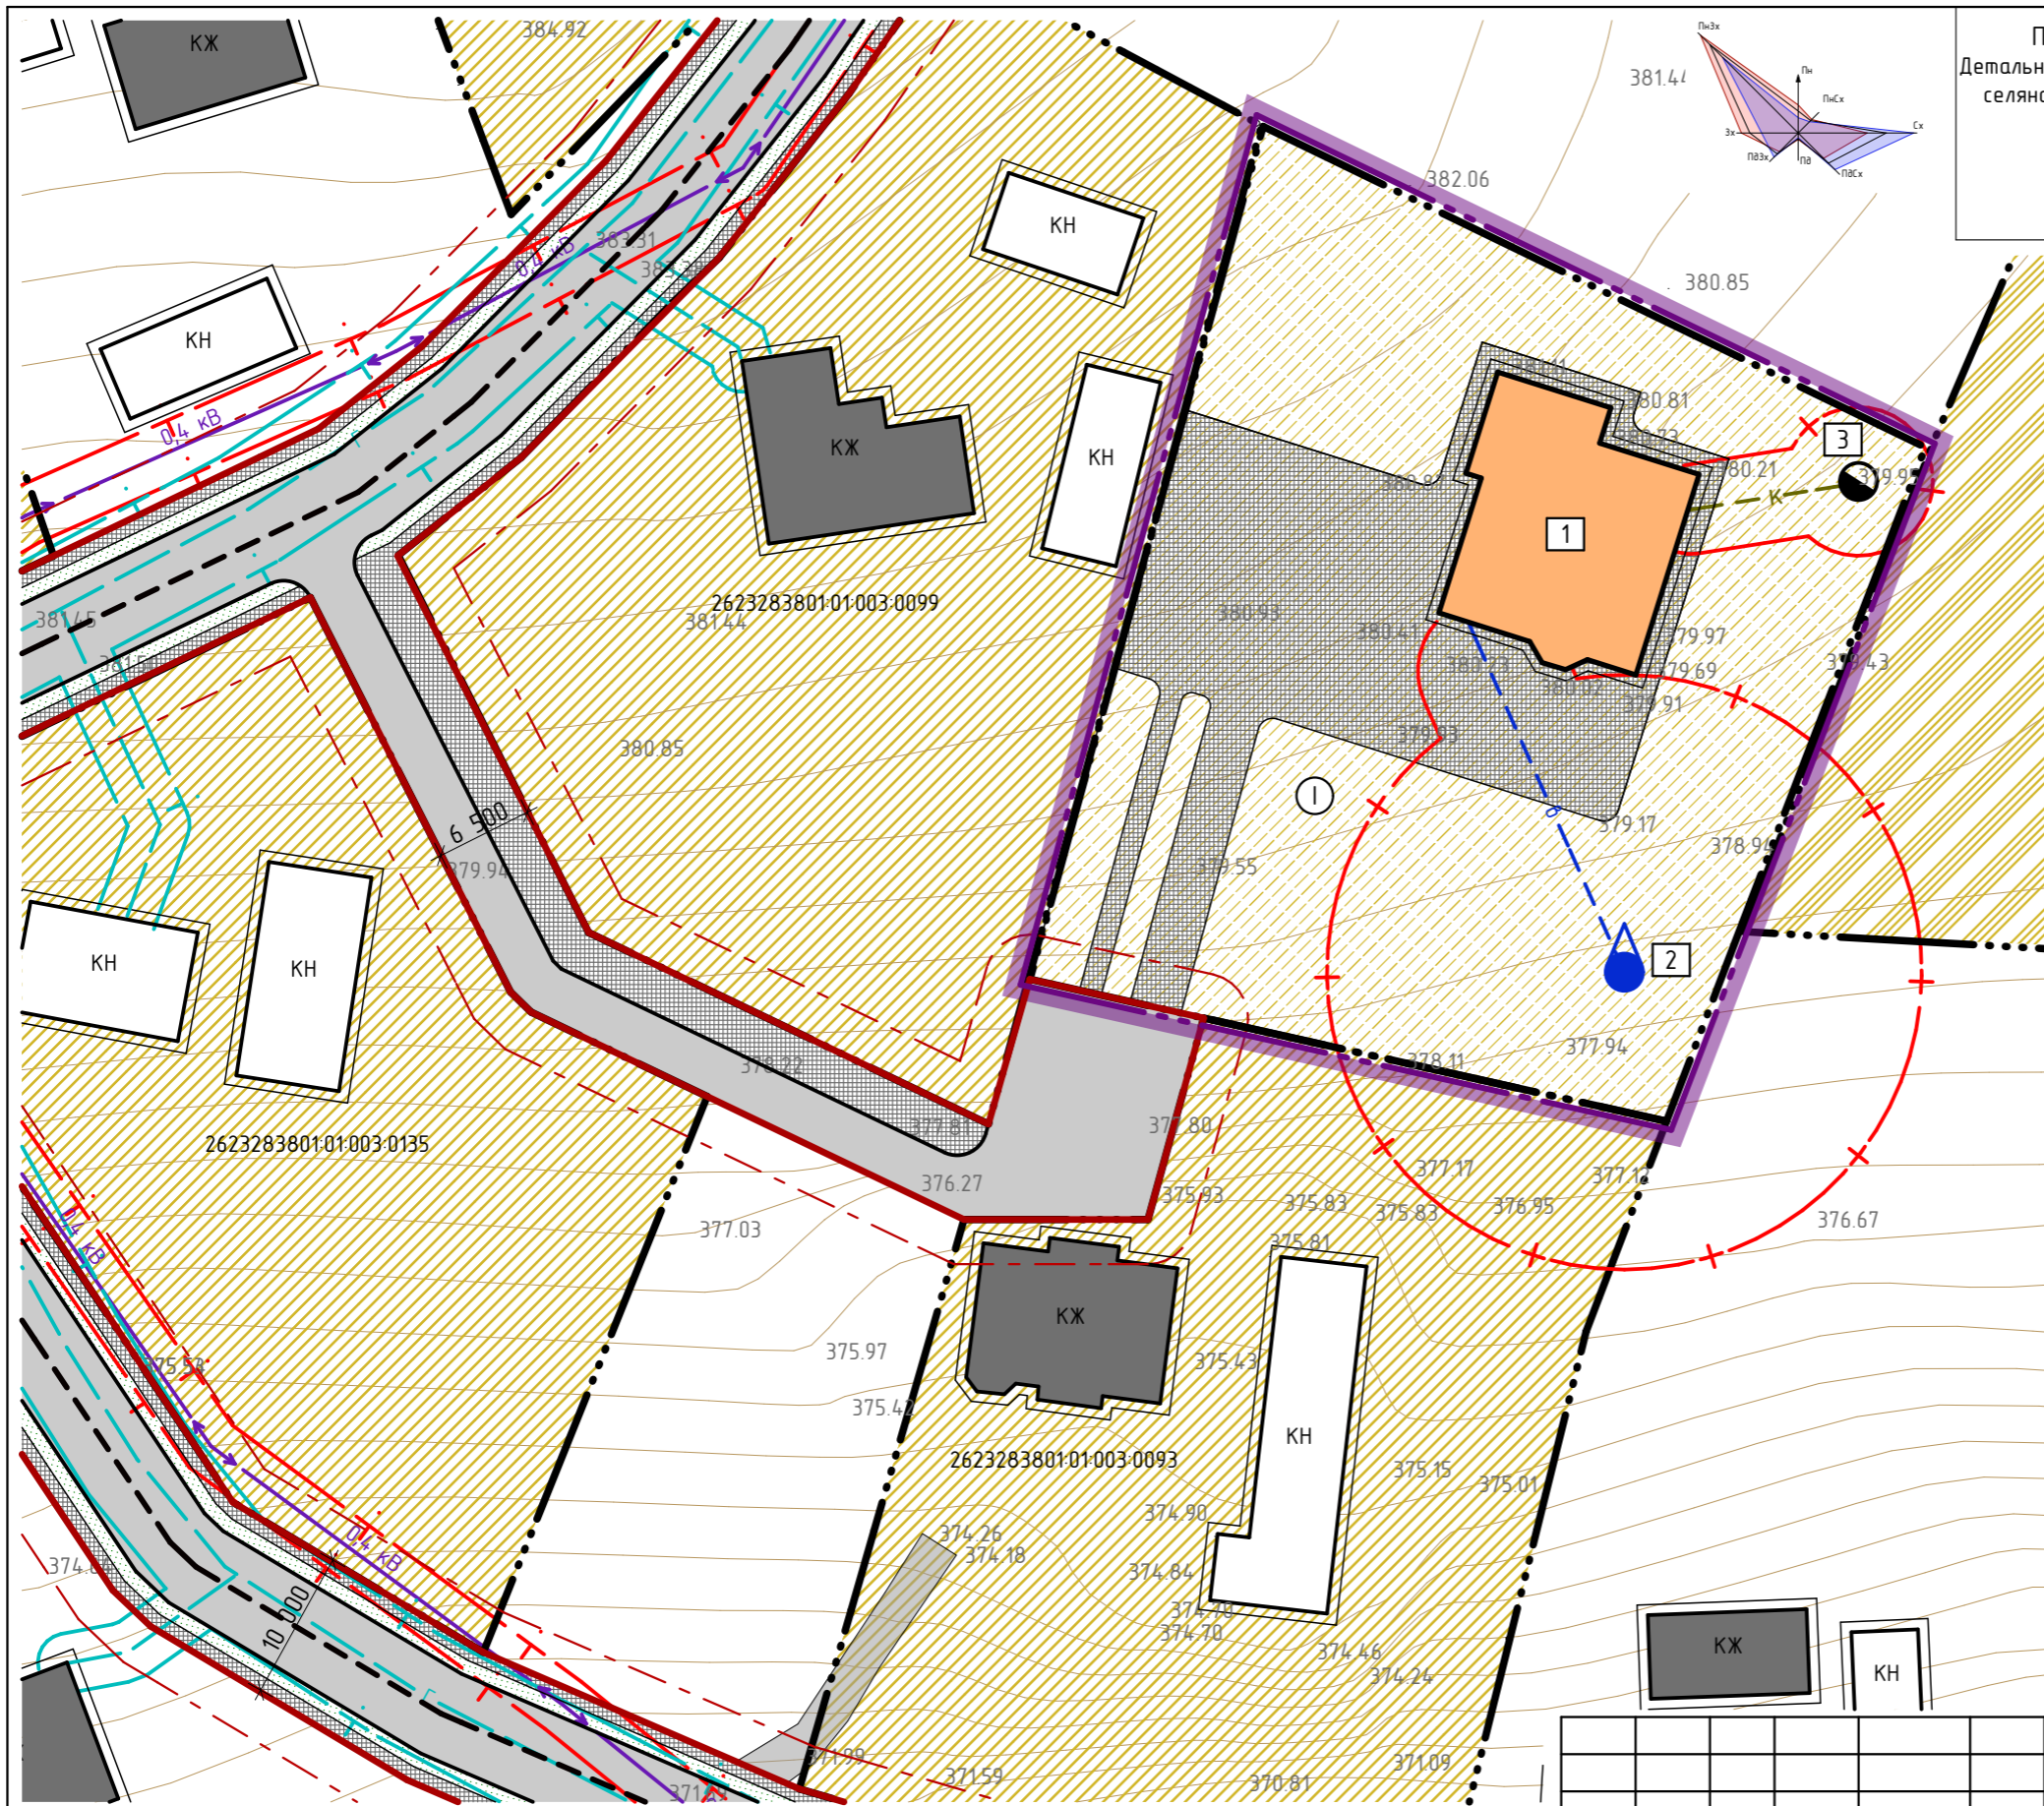

**Умовні позначення**  
 (Згідно ДСТУ Б.1.1.17:2013 "Умовні позначення графічних документів містобудівної документації")

існуючі	проектовані	
		- пропонована межа детального плану території
		- територія житлової садибної забудови
		- територія сільськогосподарського призначення
		- житлові будинки
		- господарські будівлі
		- дороги, вулиці та проїзди
		- червоні лінії вулиць
		- лінія регулювання забудови
		- санітарно-захисна зона
		- охоронна зона
		- охоронна зона газопроводу
		- межі ділянки
		- лінія електропередач
		- газопровід
		- водопровід
		- самопливна каналізація
		- водозабір
		- мініючисні споруди типу "Biotal"
		- мощення бруківкою

Експлікація будівель та споруд

№ на плані	Найменування	Площа	Примітки
1	Житловий будинок	-	проектний
2	Водозабір	-	проектний
3	Мініючисні споруди типу "Biotal"	-	проектні

Експлікація земельних ділянок

№ на плані	Найменування	Площа	Примітки
I	02.01 "Для будівництва і обслуговування житлового будинку, господарських будівель та споруд"	0.2498 га	проектна зміна цільового призначення

Примітки:  
 1. Проектний план та схема проектних обмежень розроблені на основі схеми існуючого використання території та схеми існуючих обмежень земельної ділянки.  
 2. Система координат - державна, а висота - даглітська.  
 3. Згідно з ДБН Б.1.1-14-2021 "Склад та зміст містобудівної документації на місцевому рівні" для сільських населених пунктів та малих міст із чисельністю населення до 50 тисяч осіб план червоних ліній та креслення поперечних профілів вулиць можуть бути познані з проектним планом.  
 4. Детальним планом території передбачається зміна цільового призначення сформованої земельної ділянки з 01.03 "Для ведення особистого селянського господарства" для 02.01 "Для будівництва і обслуговування житлового будинку, господарських будівель та споруд".

Зм.	Кільк.	Арк.	№ док.	Підпис	Дата
Г.АП			О.Сегулин		
Розробив			О.Сегулин		
Перевірив			С.Костюк		
Н.контр.			С.Костюк		

Замовлення № 103 /09 - 24 - ДПТ				
Замовник: Печеніжинська селищна рада				
ДПТ по вул. Поляна в селі Малий Ключів, Коломийського району, Івано-Франківської області (в районі користування земельної ділянки гр. Досінчука В.В.)		Стадія	Аркуш	Аркушів
Проектний план та схема проектних обмежень у використанні земель М 1:500		ДПТ		
		ДП "КРАППВБ" м.Коломия, вул.Франка, 40		