


План функціонального зонування території  
 Детальний план території для зміни цільового призначення з земель для ведення особистого селянського господарства у землі для будівництва і обслуговування житлового будинку, господарських будівель та споруд по вул. Поляна в селі Малий Ключів, Коломийського району, Івано-Франківської області (в районі користування земельної ділянки гр. Досінчука В.В.)  
 М 1:500

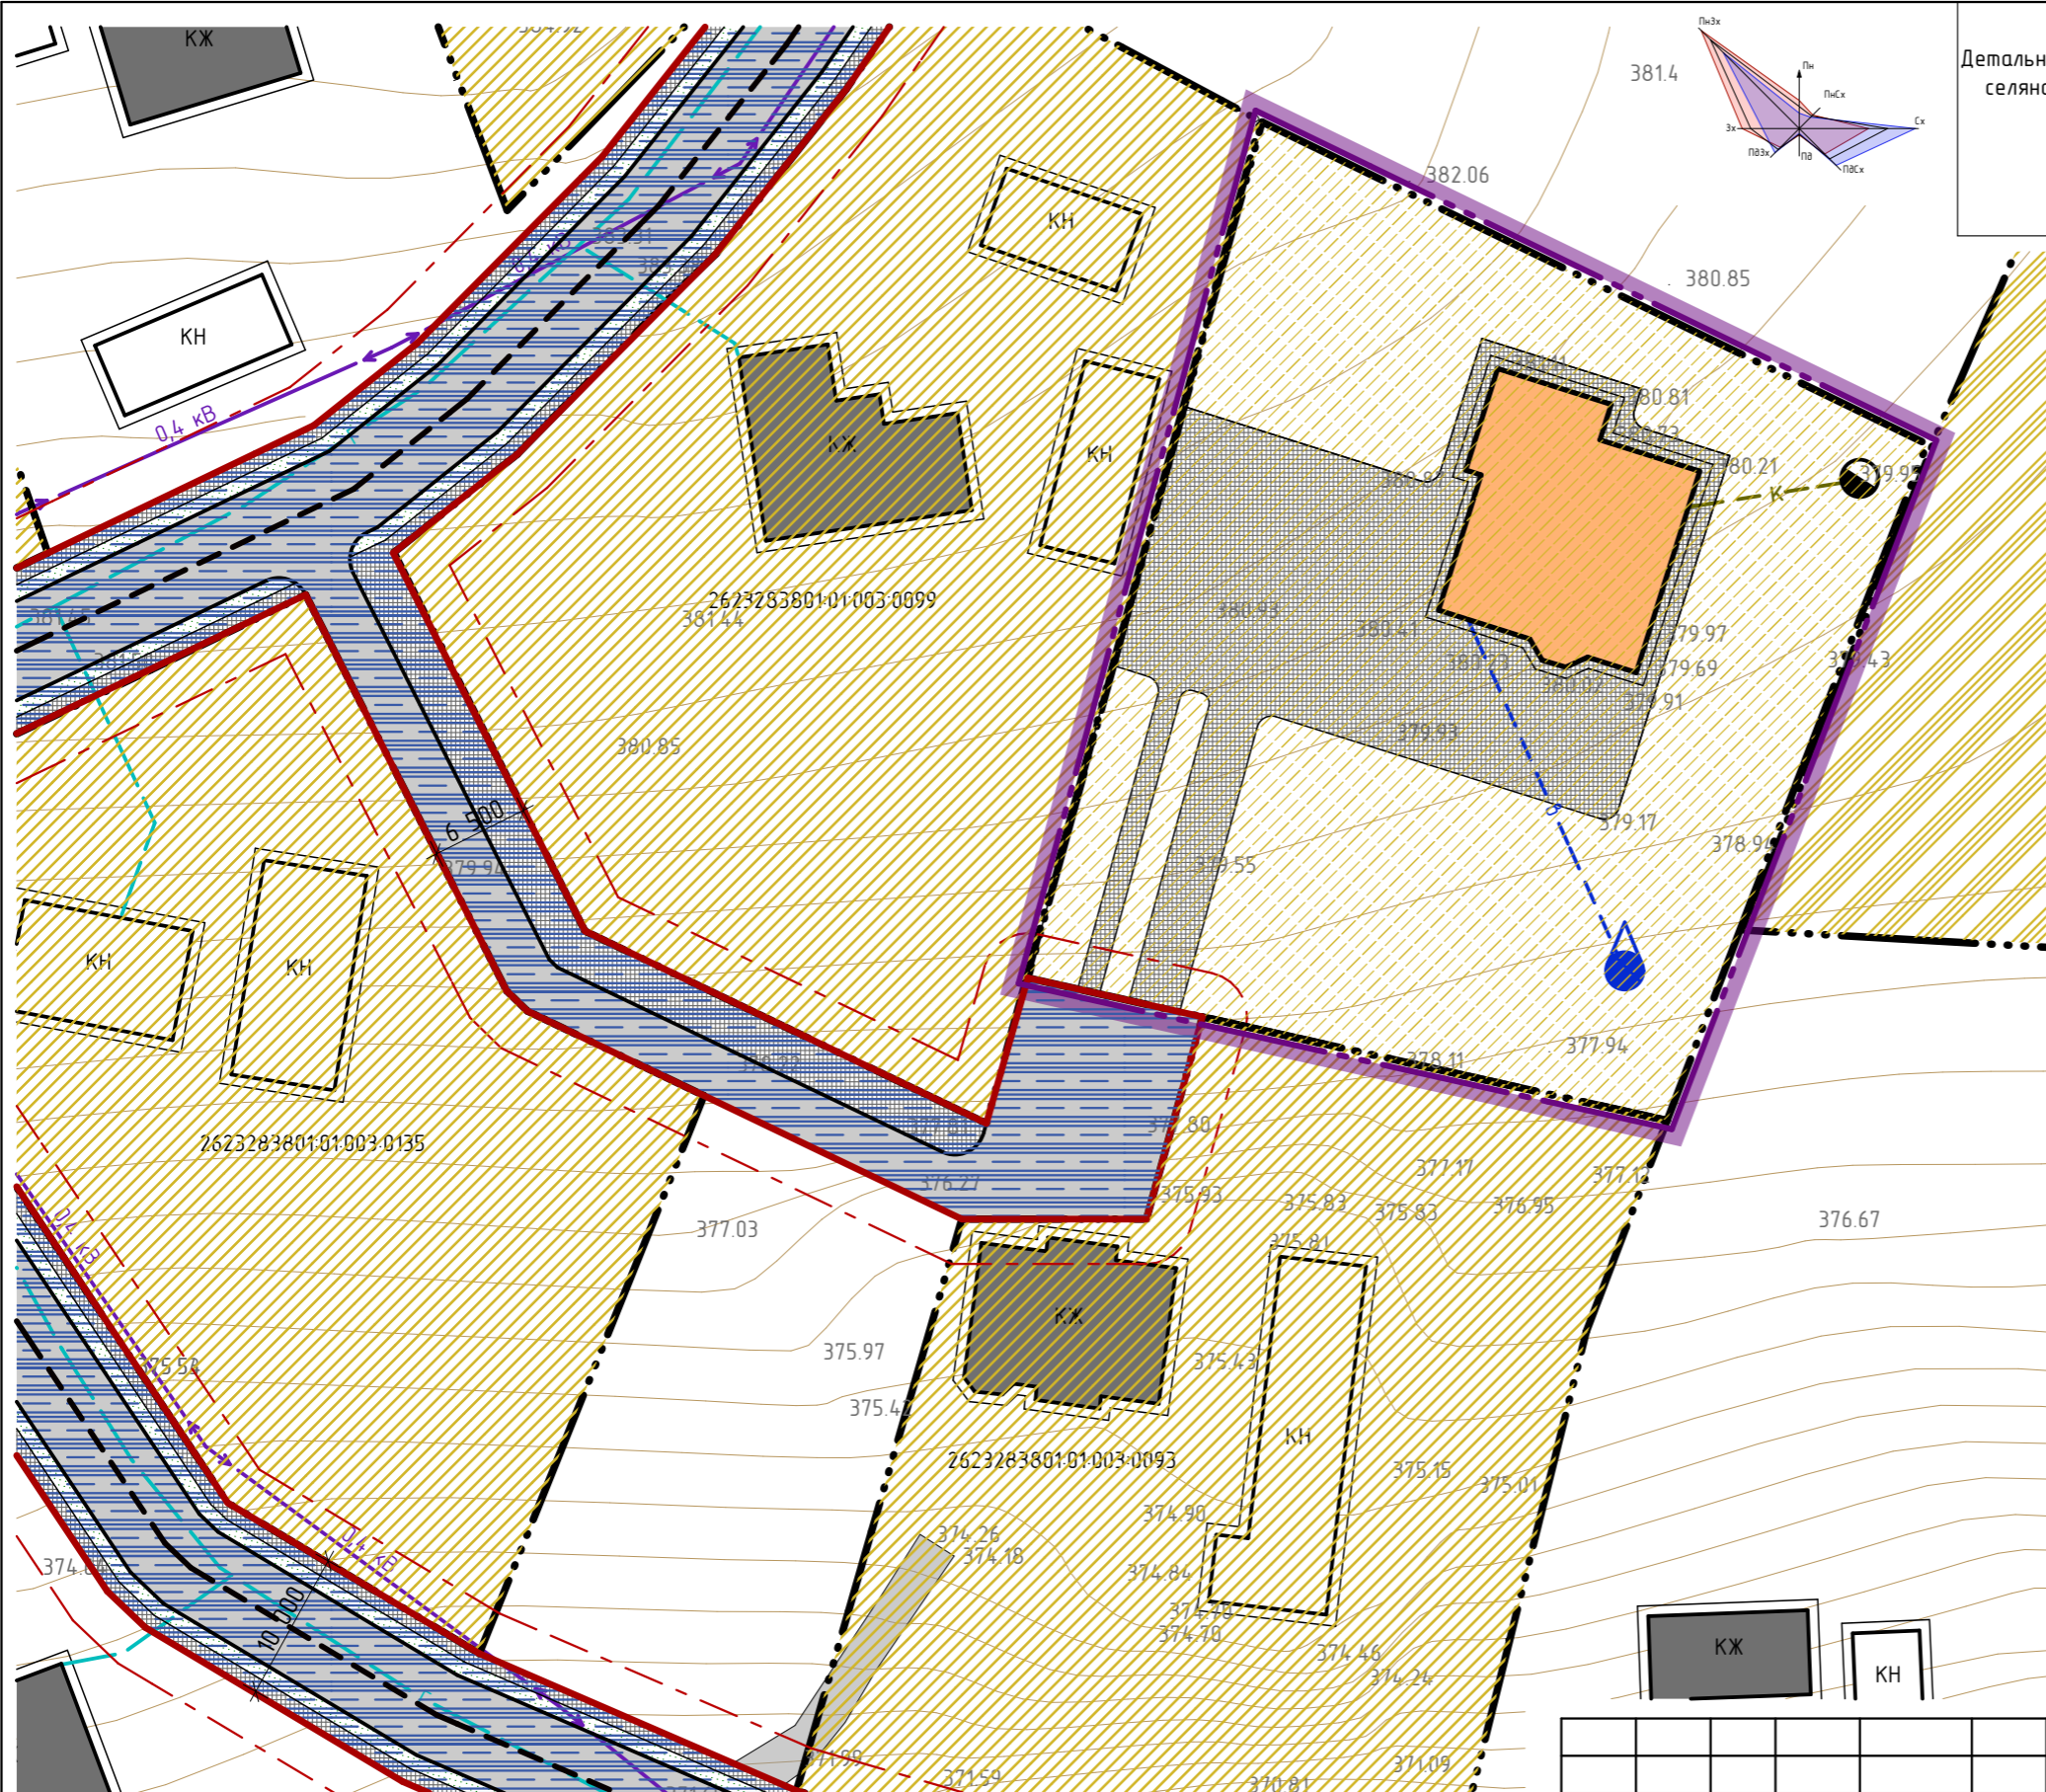

**Умовні позначення**  
 (Згідно ДСТУ Б.1.1.17:2013 "Умовні позначення графічних документів містобудівної документації")

існуючі	проектовані	
		- пропонується межа детального плану території
		- територія транспортної інфраструктури
		- територія житлової садибної забудови
		- територія сільськогосподарського призначення
		- житлові будинки
		- господарські будівлі
		- дороги, вулиці та проїзди
		- червоні лінії вулиць
		- лінія регулювання забудови
		- межі ділянки
		- лінія електропередач
		- газопровід
		- водопровід
		- самопливна каналізація
		- водозабір
		- мініюсні споруди мун. "Biotal"
		- мощення бруківкою

Класифікатор видів функціонального призначення територій та їх співвідношення з видами цільового призначення земельних ділянок

Назва виду функціонального призначення	Умовне позначення	Код виду	Основні види цільового використання земельних ділянок
Територія житлової садибної забудови		10102.0	02.01; 08.01
Територія транспортної інфраструктури (територія автомобільного транспорту)		20601.1	08.01; 12.04
Територія сільськогосподарського призначення (території під ріллям та перелогами)		30100.0	01.01; 01.02; 01.03; 01.04; 01.07; 01.09; 04.01; 04.02; 04.03; 04.08; 04.09; 04.10; 04.11; 05.01; 08.01

Замовлення № 103 /09 - 24 - ДПТ					
Замовник: Печеніжинська селищна рада					
Зм.	Кільк.	Арк.	№ док.	Підпис	Дата
Г.АП		0.Сегилин			
Розробив		0.Сегилин			
Перевірив		С.Костюк			
Н.контр.		С.Костюк			
ДПТ по вул. Поляна в селі Малий Ключів, Коломийського району, Івано-Франківської області (в районі користування земельної ділянки гр. Досінчука В.В.)			Стадія	Аркуш	Аркушів
План функціонального зонування території М 1:500			ДПТ		
			ДП "КРАППВБ" м.Коломия, вул.Франка, 40		