


Схема транспортної мобільності та інфраструктури  
 Детальний план території для зміни цільового призначення з земель для будівництва і обслуговування санаторно-оздоровчих закладів у землі для будівництва та обслуговування багатоквартирного житлового будинку по вул. Івана Франка в смт. Печеніжин, Коломийського району, Івано-Франківської області  
 (в районі користування земельної ділянки ОСББ "Комфортний двір")  
 М 1:500

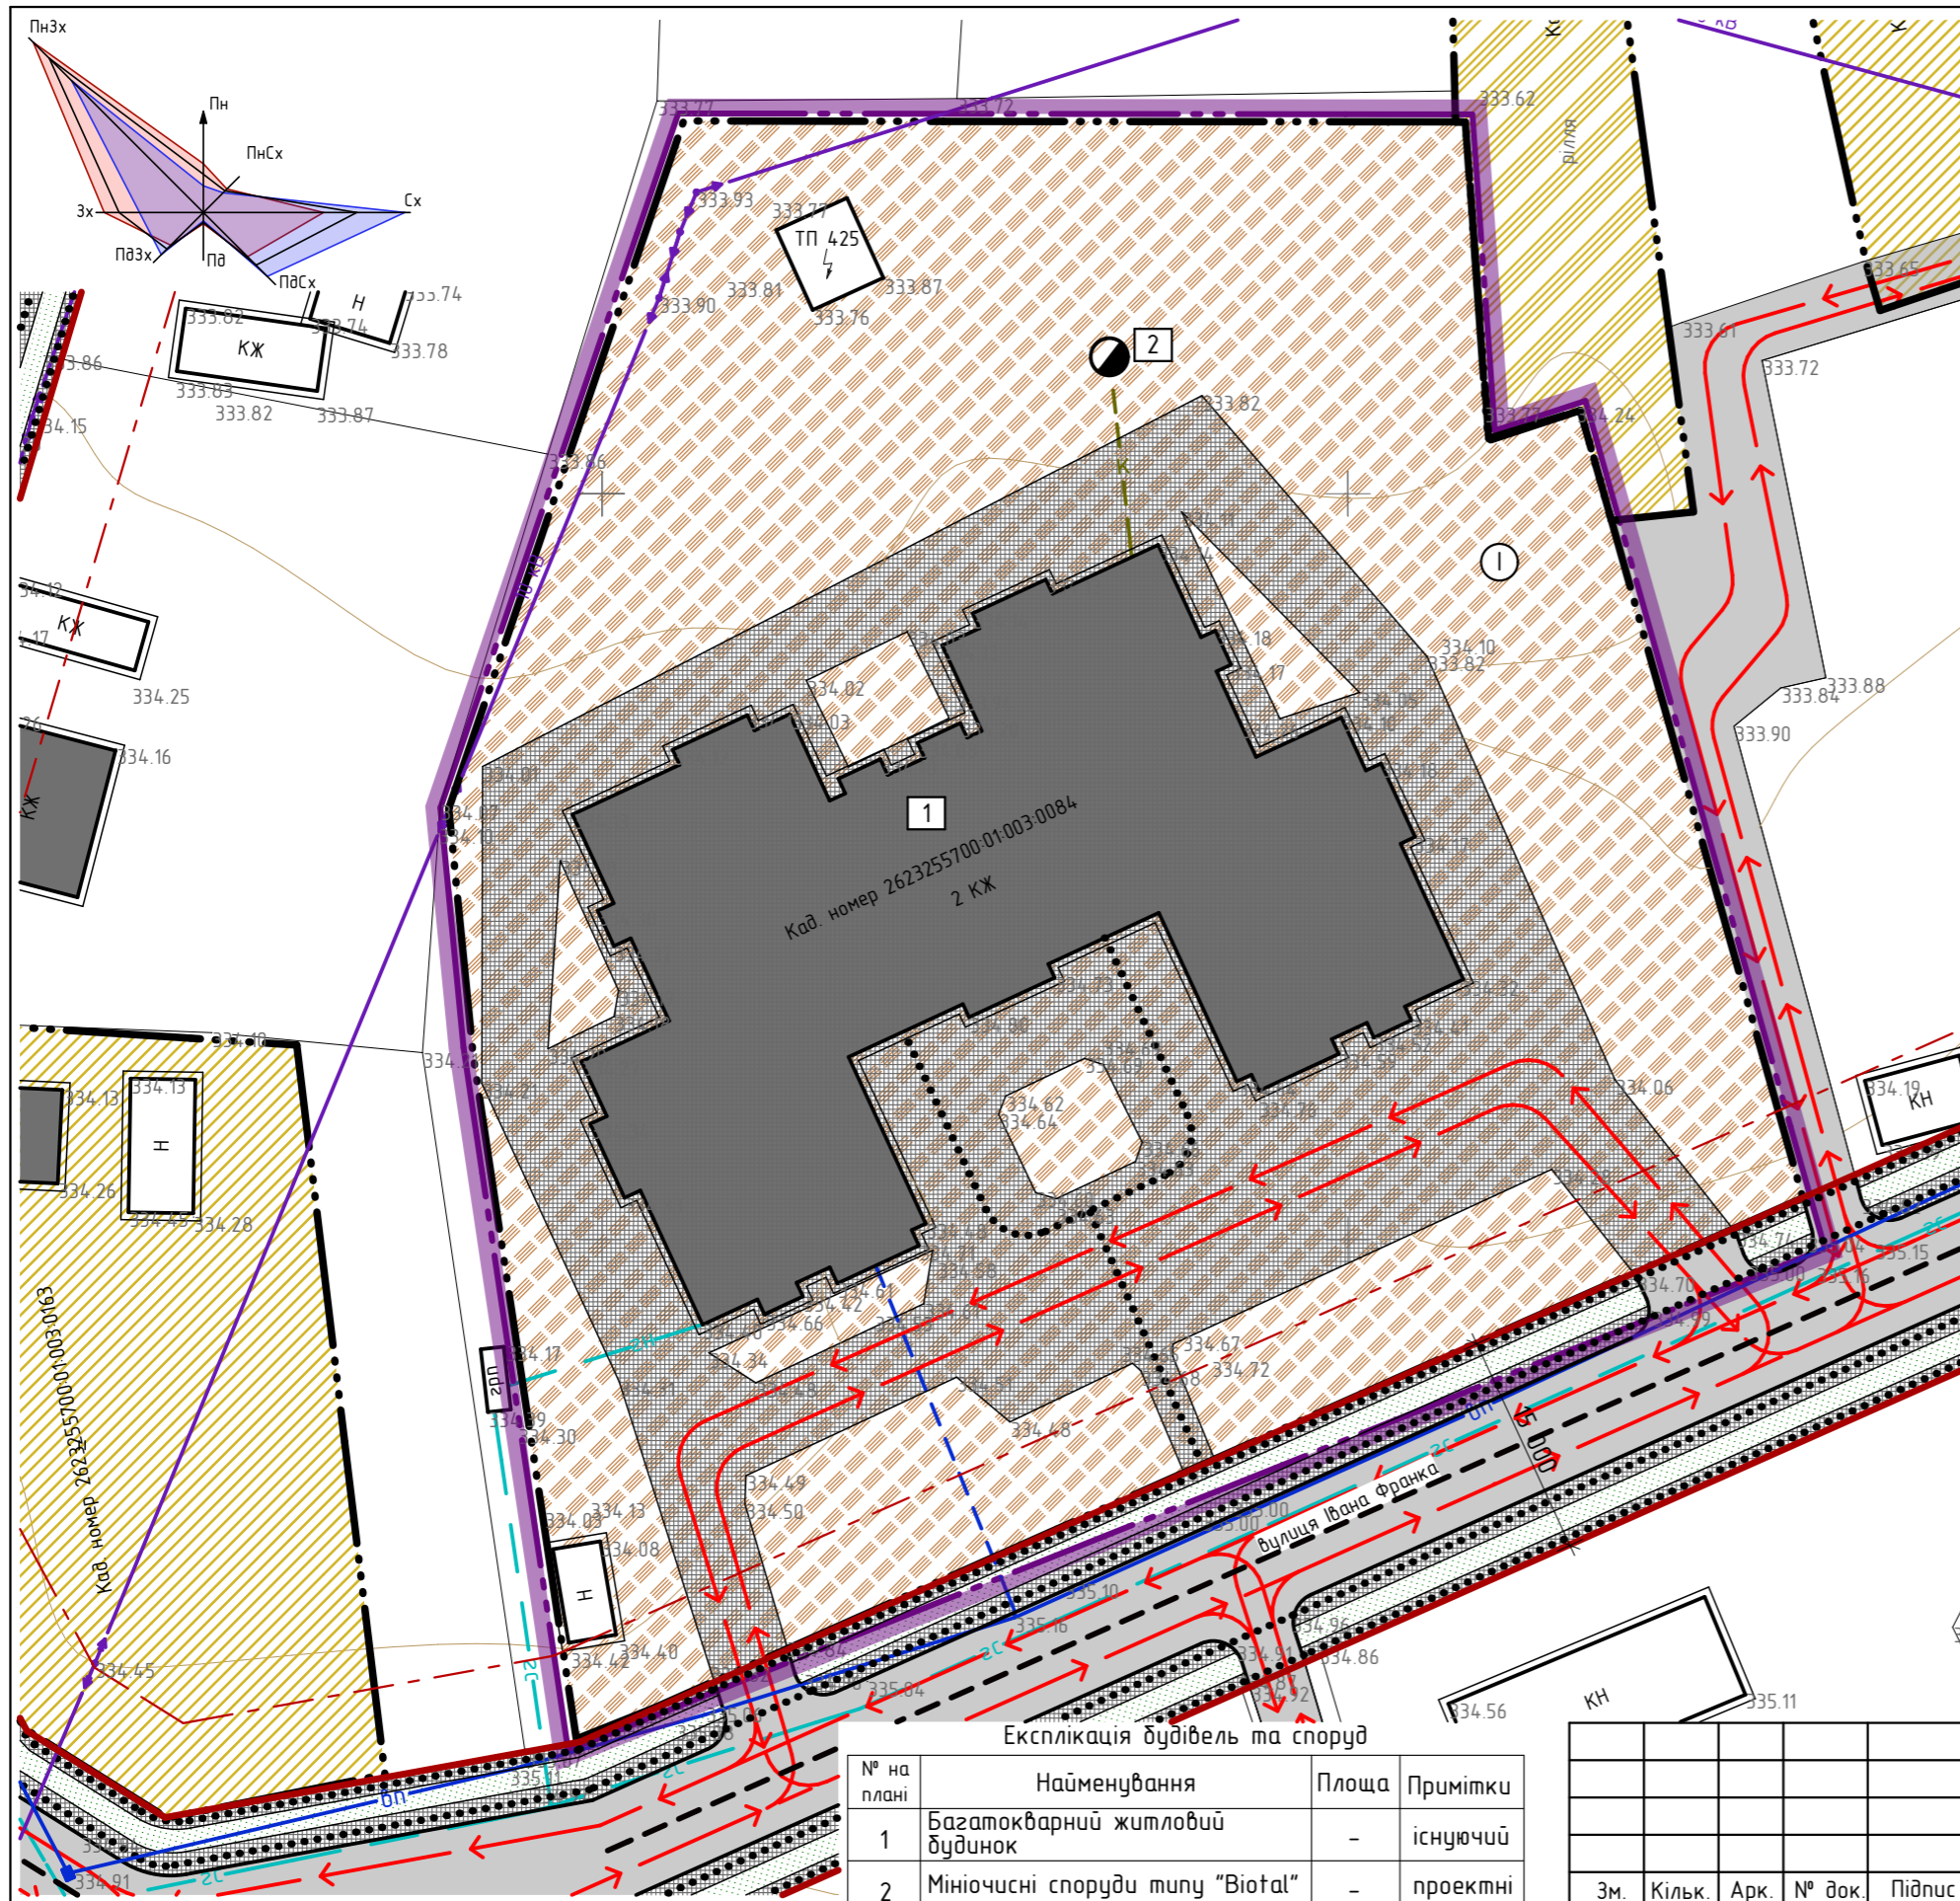

**Умовні позначення**  
 (Згідно ДСТУ Б.1.1.17:2013 "Умовні позначення графічних документів містобудівної документації")

існуючі	проектовані	
[Symbol]	[Symbol]	- пропонована межа детального плану території
[Symbol]	[Symbol]	- територія житлової садибної забудови
[Symbol]	[Symbol]	- територія житлової багатоквартирної забудови
[Symbol]	[Symbol]	- територія сільськогосподарського призначення
[Symbol]	[Symbol]	- зелені насадження загального користування
[Symbol]	[Symbol]	- мощення бруківкою
[Symbol]	[Symbol]	- житлові будинки
[Symbol]	[Symbol]	- господарські будівлі
[Symbol]	[Symbol]	- дороги, вулиці та проїзди
[Symbol]	[Symbol]	- червоні лінії вулиць
[Symbol]	[Symbol]	- лінія регулювання забудови
[Symbol]	[Symbol]	- межі ділянки
[Symbol]	[Symbol]	- лінія електропередач 0,4 кВ
[Symbol]	[Symbol]	- газопровід
[Symbol]	[Symbol]	- водопровід
[Symbol]	[Symbol]	- самопливна каналізація
[Symbol]	[Symbol]	- мініючисні споруди типу "Biotal"
[Symbol]	[Symbol]	- напрям руху транспорту
[Symbol]	[Symbol]	- напрям руху пішоходів

Експлікація будівель та споруд

№ на плані	Найменування	Площа	Примітки
1	Багатоквартирний житловий будинок	-	існуючий
2	Мініючисні споруди типу "Biotal"	-	проектні

Експлікація земельних ділянок

№ на плані	Найменування	Площа	Примітки
1	02.03 Для будівництва і обслуговування багатоквартирного житлового будинку.	0.6930 га	проектна зміна цільового призначення

Замовлення № 61 / 12 - 23 - ДПТ					
Замовник: Печеніжинська селищна рада					
Зм.	Кільк.	Арк.	№ док.	Підпис	Дата
Г.АП		О.Сегилин			
Розробив		О.Сегилин			
Перевірив		С.Костюк			
Н.контр.		С.Костюк			
ДПТ по вул. Івана Франка в смт. Печеніжин, Коломийського району, Івано-Франківської області (в районі користування земельної ділянки ОСББ "Комфортний двір")				Стадія	Аркуш
Схема транспортної мобільності та інфраструктури М 1:500				ДПТ	Аркушів
				ДП "КРАППВБ" м.Коломия, вул.Франка, 40	