

Схема розташування території у планувальній структурі населеного пункту
М 1:5000

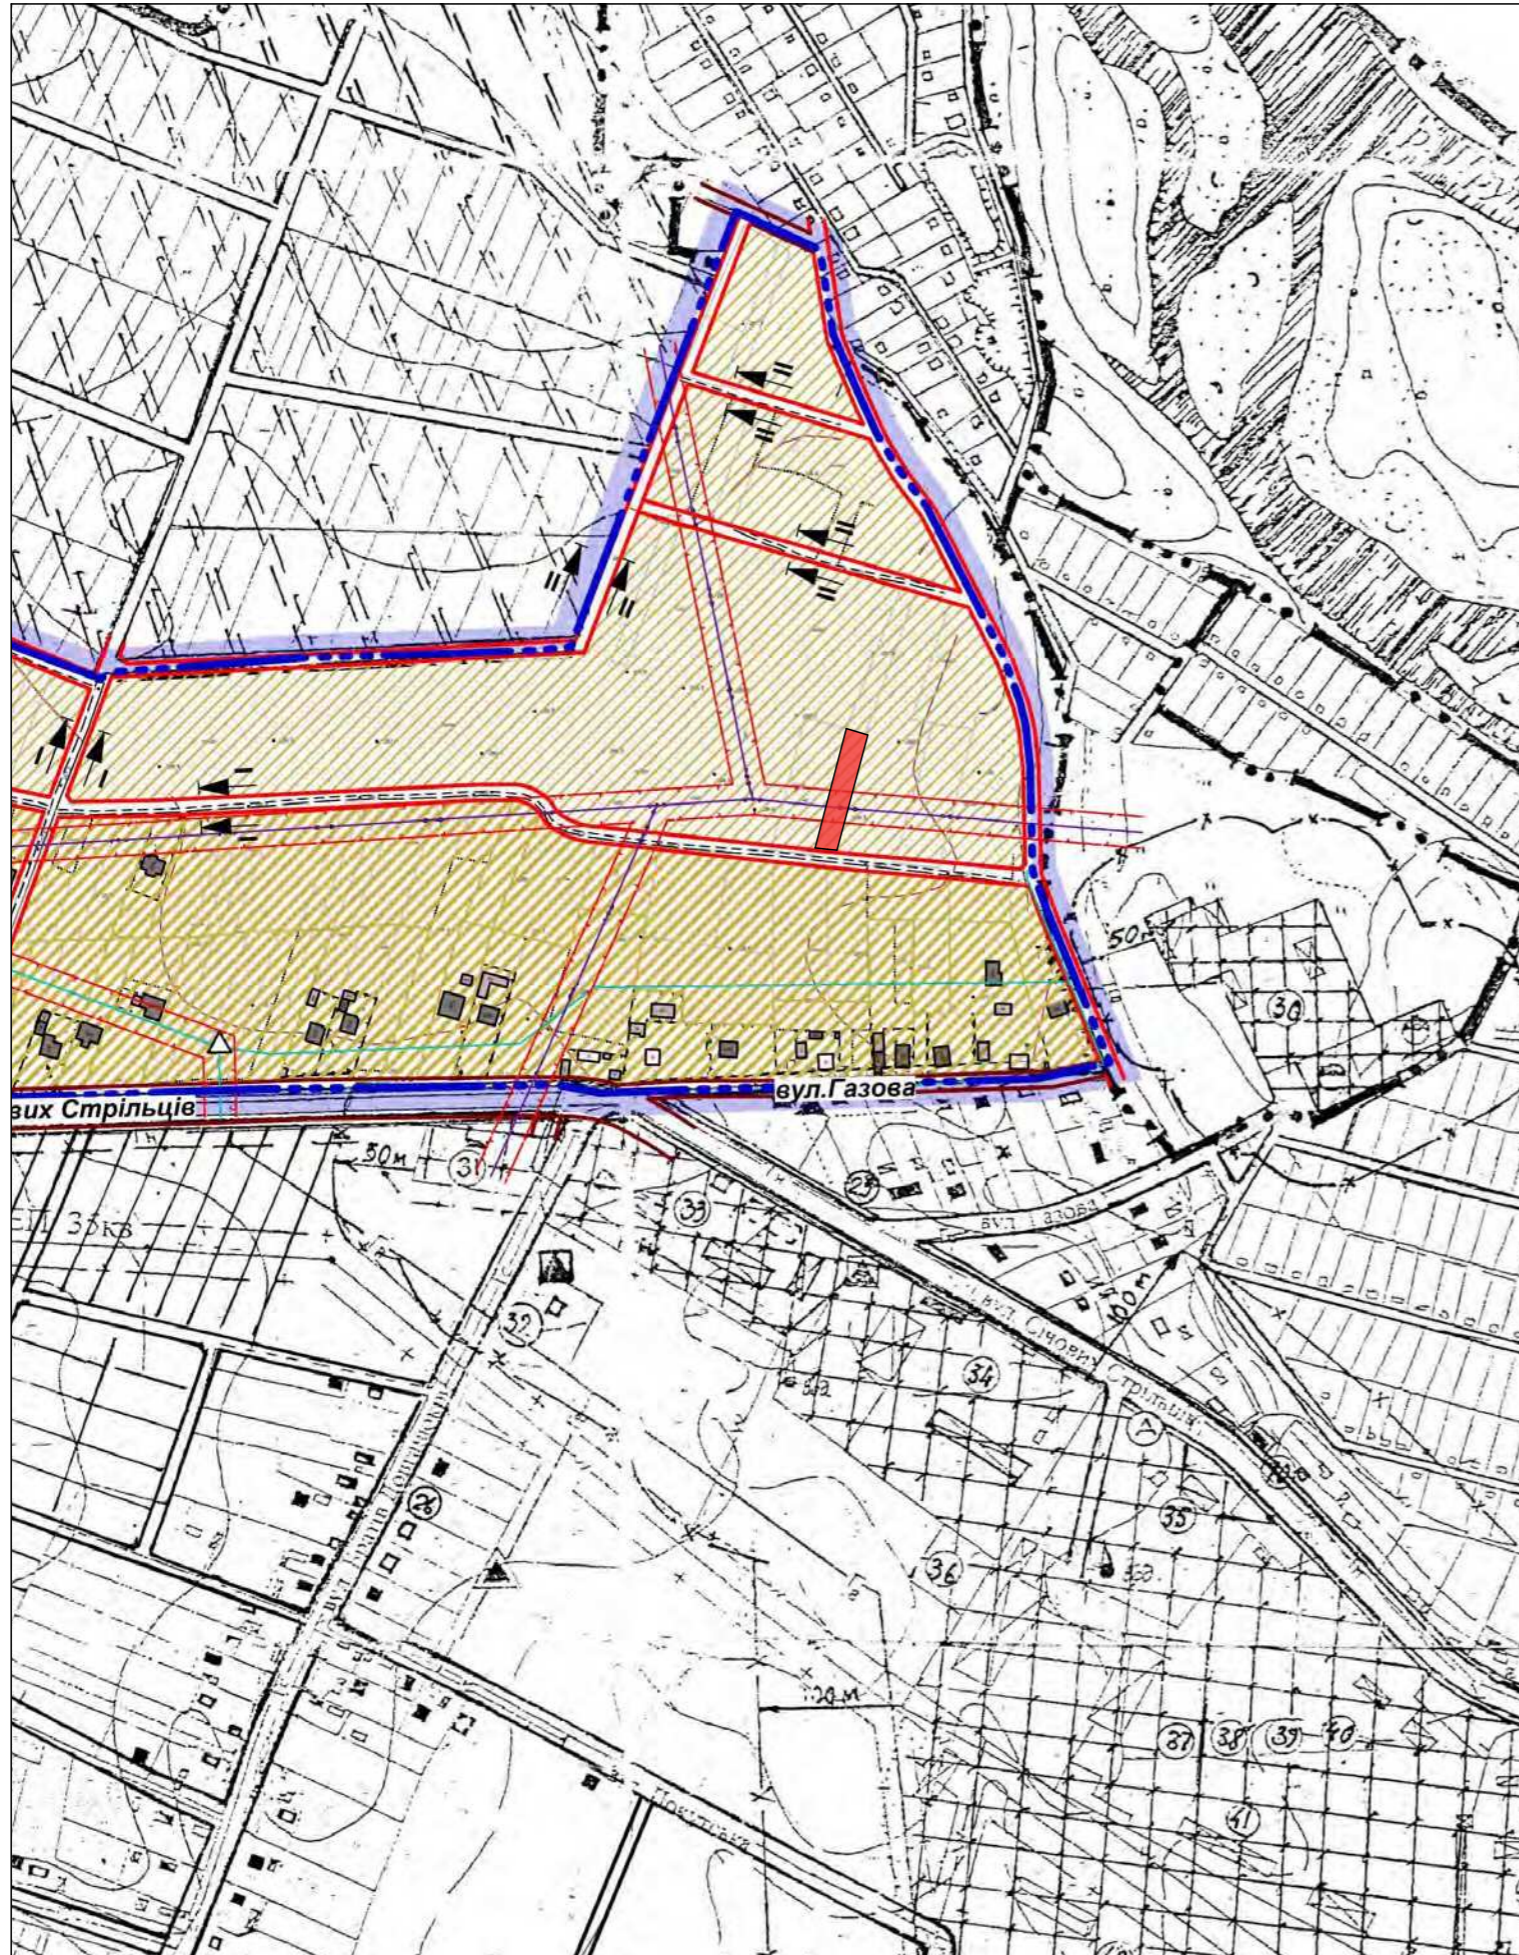


Схема розташування території М 1:2000



Умовні позначки

існуючі	проектні	існуючі	проектні

Погоджено	О. Волянська
Розробив	С. Костюк
Перевірив	
Зам. інв. №	
Підпис і дата	
Інв. №	

Замовлення № 76 / 03 - 2024р. АБ					
Замовник: Печеніжинська селищна рада					
Зм.	Кільк.	Арк.	№ док.	Підпис	Дата
ГАП		О. Сегилин			
Розробив		О. Волянська			
Перевірив		С. Костюк			
Н.контр.		С. Костюк			
ДПТ в с. Сопів (в районі користування земельної ділянки гр. КОСТЮКА Василя Степановича)				Стадія	Аркуш
Схема розташування території детального плану території в системі планувальної структури населеного пункту М 1:5000				МБД	Аркушів
ДПТ "КРАПШІВ" (м. Коломия, вул. Франка, 40)					