


Детальний план території по вул. Незалежності в смт. Печеніжин Коломийського району Івано-Франківської області

Схема підключення інженерних мереж М 1:500

Умовні позначення

існуючі	проектні	межі, границі
		межі земельної діл-ки на яку розробляється ДПТ
		межі зем. діл-к для суміжних землекористувачів
		границі охоронних зон інженерних мереж
		границі Детального плану території
		границі охоронних зон інженерних мереж території
		присадибні ділянки
		рілля
		територія громадської забудови
		вулиці, проїзди
		охоронні зони
		заїзд на ділянку (транспортна зона)
		заїзд на ділянку (пішоходна зона)
інженерні мережі		
		електричний ввід
		каналізаційний випуск
		водопровідний ввід від колодезя питної води
будинки і споруди		
		житлові будинки / господарські будівлі і споруди
		будинки громадського призначення (поліклініка)
		господарська будівля під знос

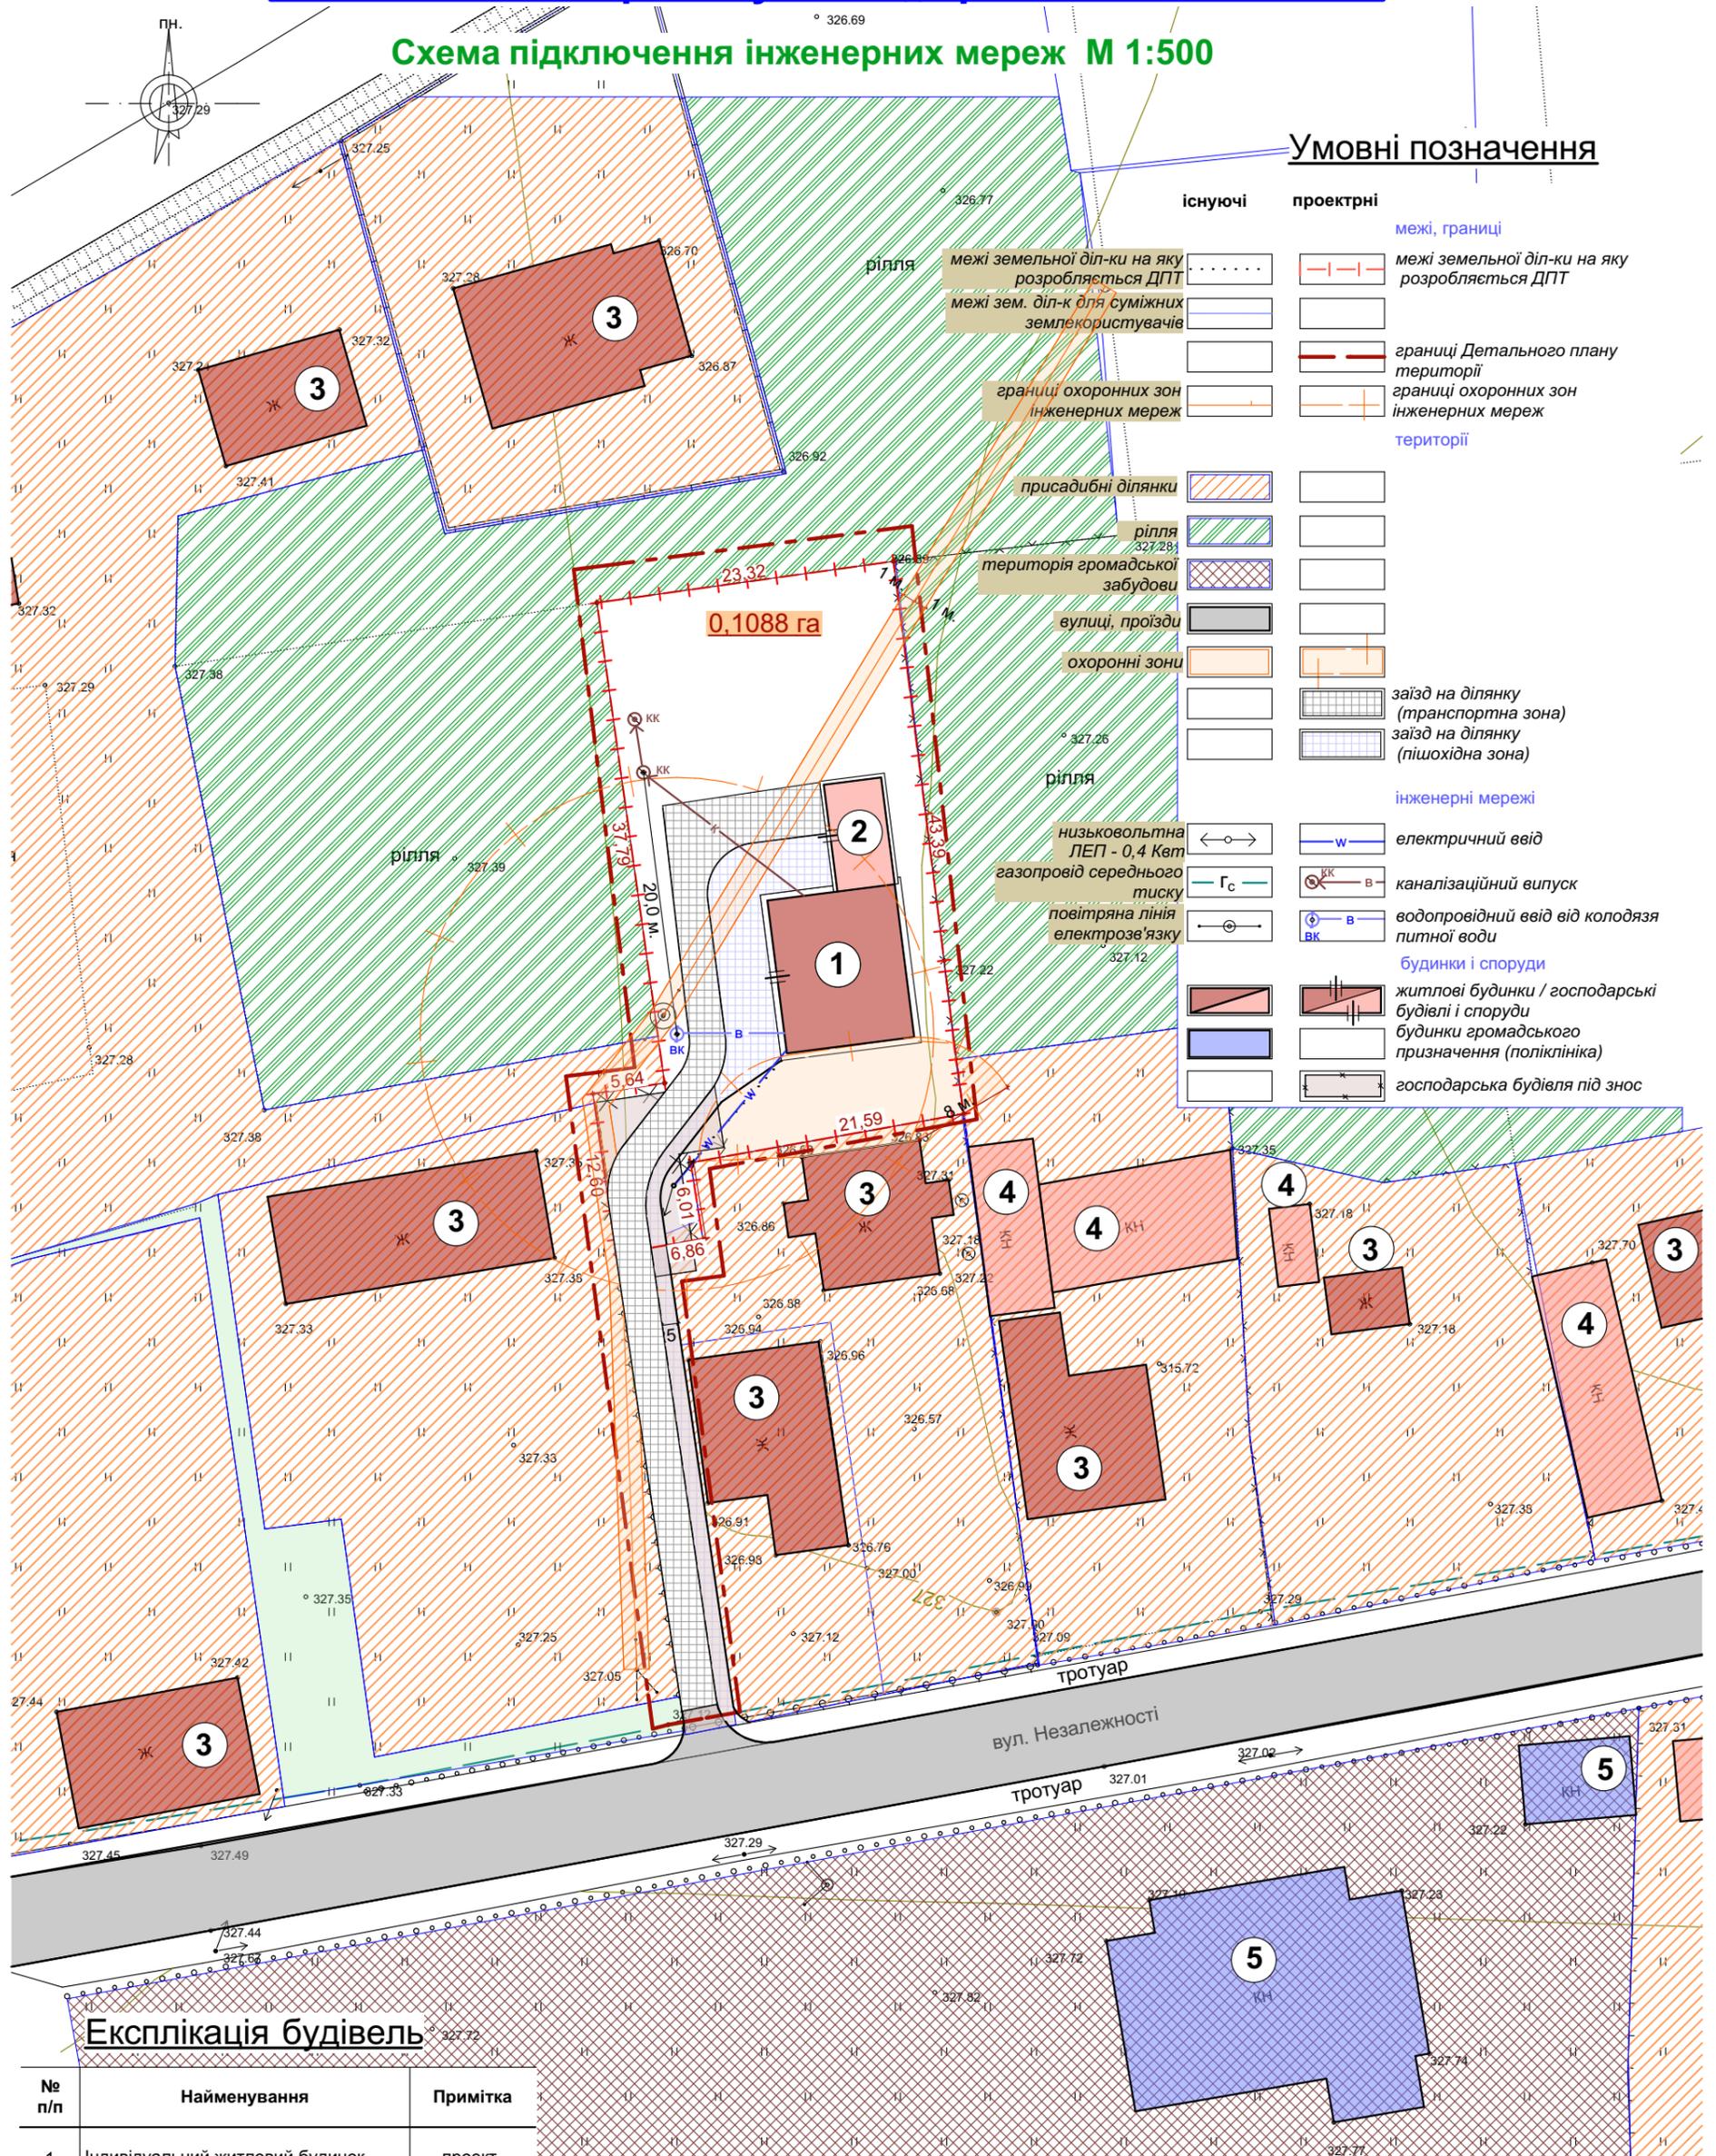

Експлікація будівель

№ п/п	Найменування	Примітка
1	Індивідуальний житловий будинок	проект.
2	Господарська будівля	проект.
3	Житлові будинки садибного типу	існуючі
4	Господарські будівлі	існуючі
5	Громадські будівлі	існуючі

0407/19-ДТП					
Детальний план території по вул. Незалежності в смт. Печеніжин Коломийського району Івано-Франківської області для будівництва та обслуговування житлового будинку, господарських будівель і споруд (в районі користування земельної ділянки гр. Свищук В.І.)					
Вим.	Кільк.	Лист	№Док.	Підпис	Дата
Директор	Мироняк І.				
ГАП	Шевчук М.				
Детальний план території			Стадія	Лист	Масштаб
Схема підключення інженерних мереж			ГТ	АБ- 4	1:100
Виконавець Мироняк І.			Коломийське МПВБ		

Примітки:
- креслення опрацьоване на плані тахеометричного знімання території, виконане ФОП "Вітенко М.Д." в масштабі 1:500 в 2019 році