


УМОВНІ ПОЗНАЧЕННЯ

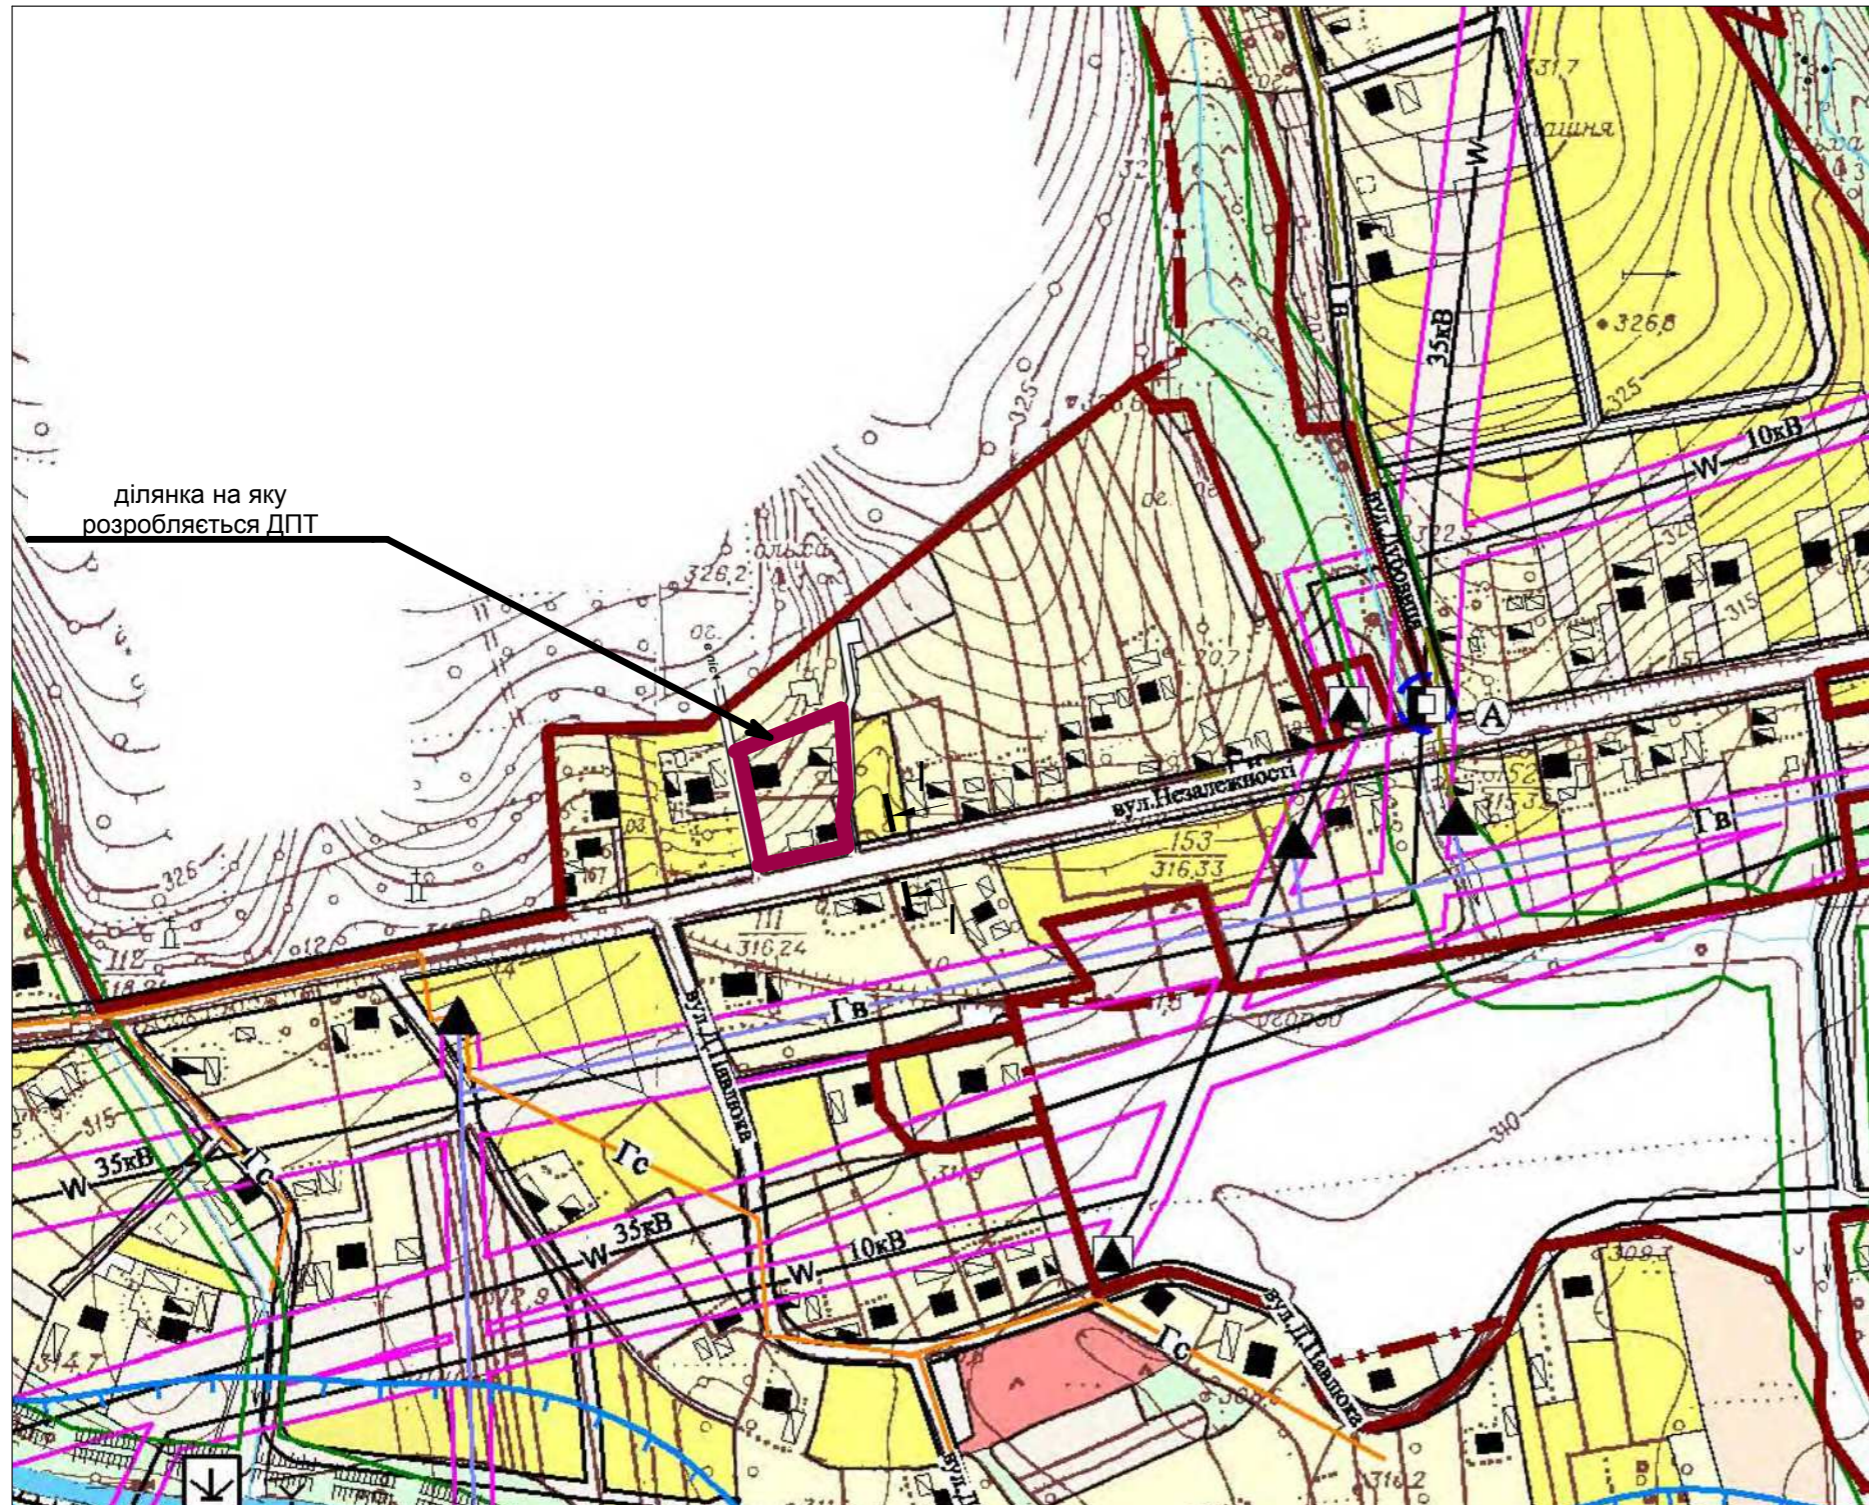

	Житлові будинки капітальні
	Громадські будівлі капітальні
	Житлові будинки середньокапітальні
	Громадські будівлі середньокапітальні
	Житлові будинки некапітальні
	Громадські будівлі некапітальні
	Господарські будівлі
	Фундаменти
	Промислово-виробничі та комунально-складські будівлі
	Котельня
	Пам'ятки архітектури
	Річки, струмки, канали
	Ставки
	Джерела
	Житлові вулиці та проїзди
	Магістральна дорога
	Залізниця
	Лінія регулювання житлової забудови
	Зупинки громадського автотранспорту
	ГРП, ШГРП
	Трансформаторні підстанції
	ВЛВЛП
	Кабель зв'язку
	Газопровід магістральний
	Населеного пункту
	Санітарно-захисної зони
	Охоронної зони
	Прибережної захисної смуги
	Охоронної зони пам'яток містобудування та архітектури
	Території затоплення за даними селищної ради станом на липень 20

						Замовлення № 24/ 04 - 21 - АБ			
						Замовник: Печеніжинська селищна рада ОТГ (вул. Незалежності, 187 в с.м.т. Печеніжин Коломийського району)			
Зм.	Кільк.	Арк.	№ док.	Підпис	Дата	ДЕТАЛЬНИЙ ПЛАН ТЕРИТОРІЇ	Стадія	Аркуш	Аркушів
ГАП		О.Сегилин					МБД		
Розробив		О.Сегилин				Схема розташування території у планувальній структурі населеного пункту М 1:5000	ДП"РГАППВ бюро Коломийської РДА" м.Коломия, вул. Франка 40		
Перевірів		О.Волянська							
Н.контр.		С.Костюк							