


Схема розташування території у планувальній структурі населеного пункту
М 1:5000



територія розроблення ДПТ

Схема розташування території М 1:2000

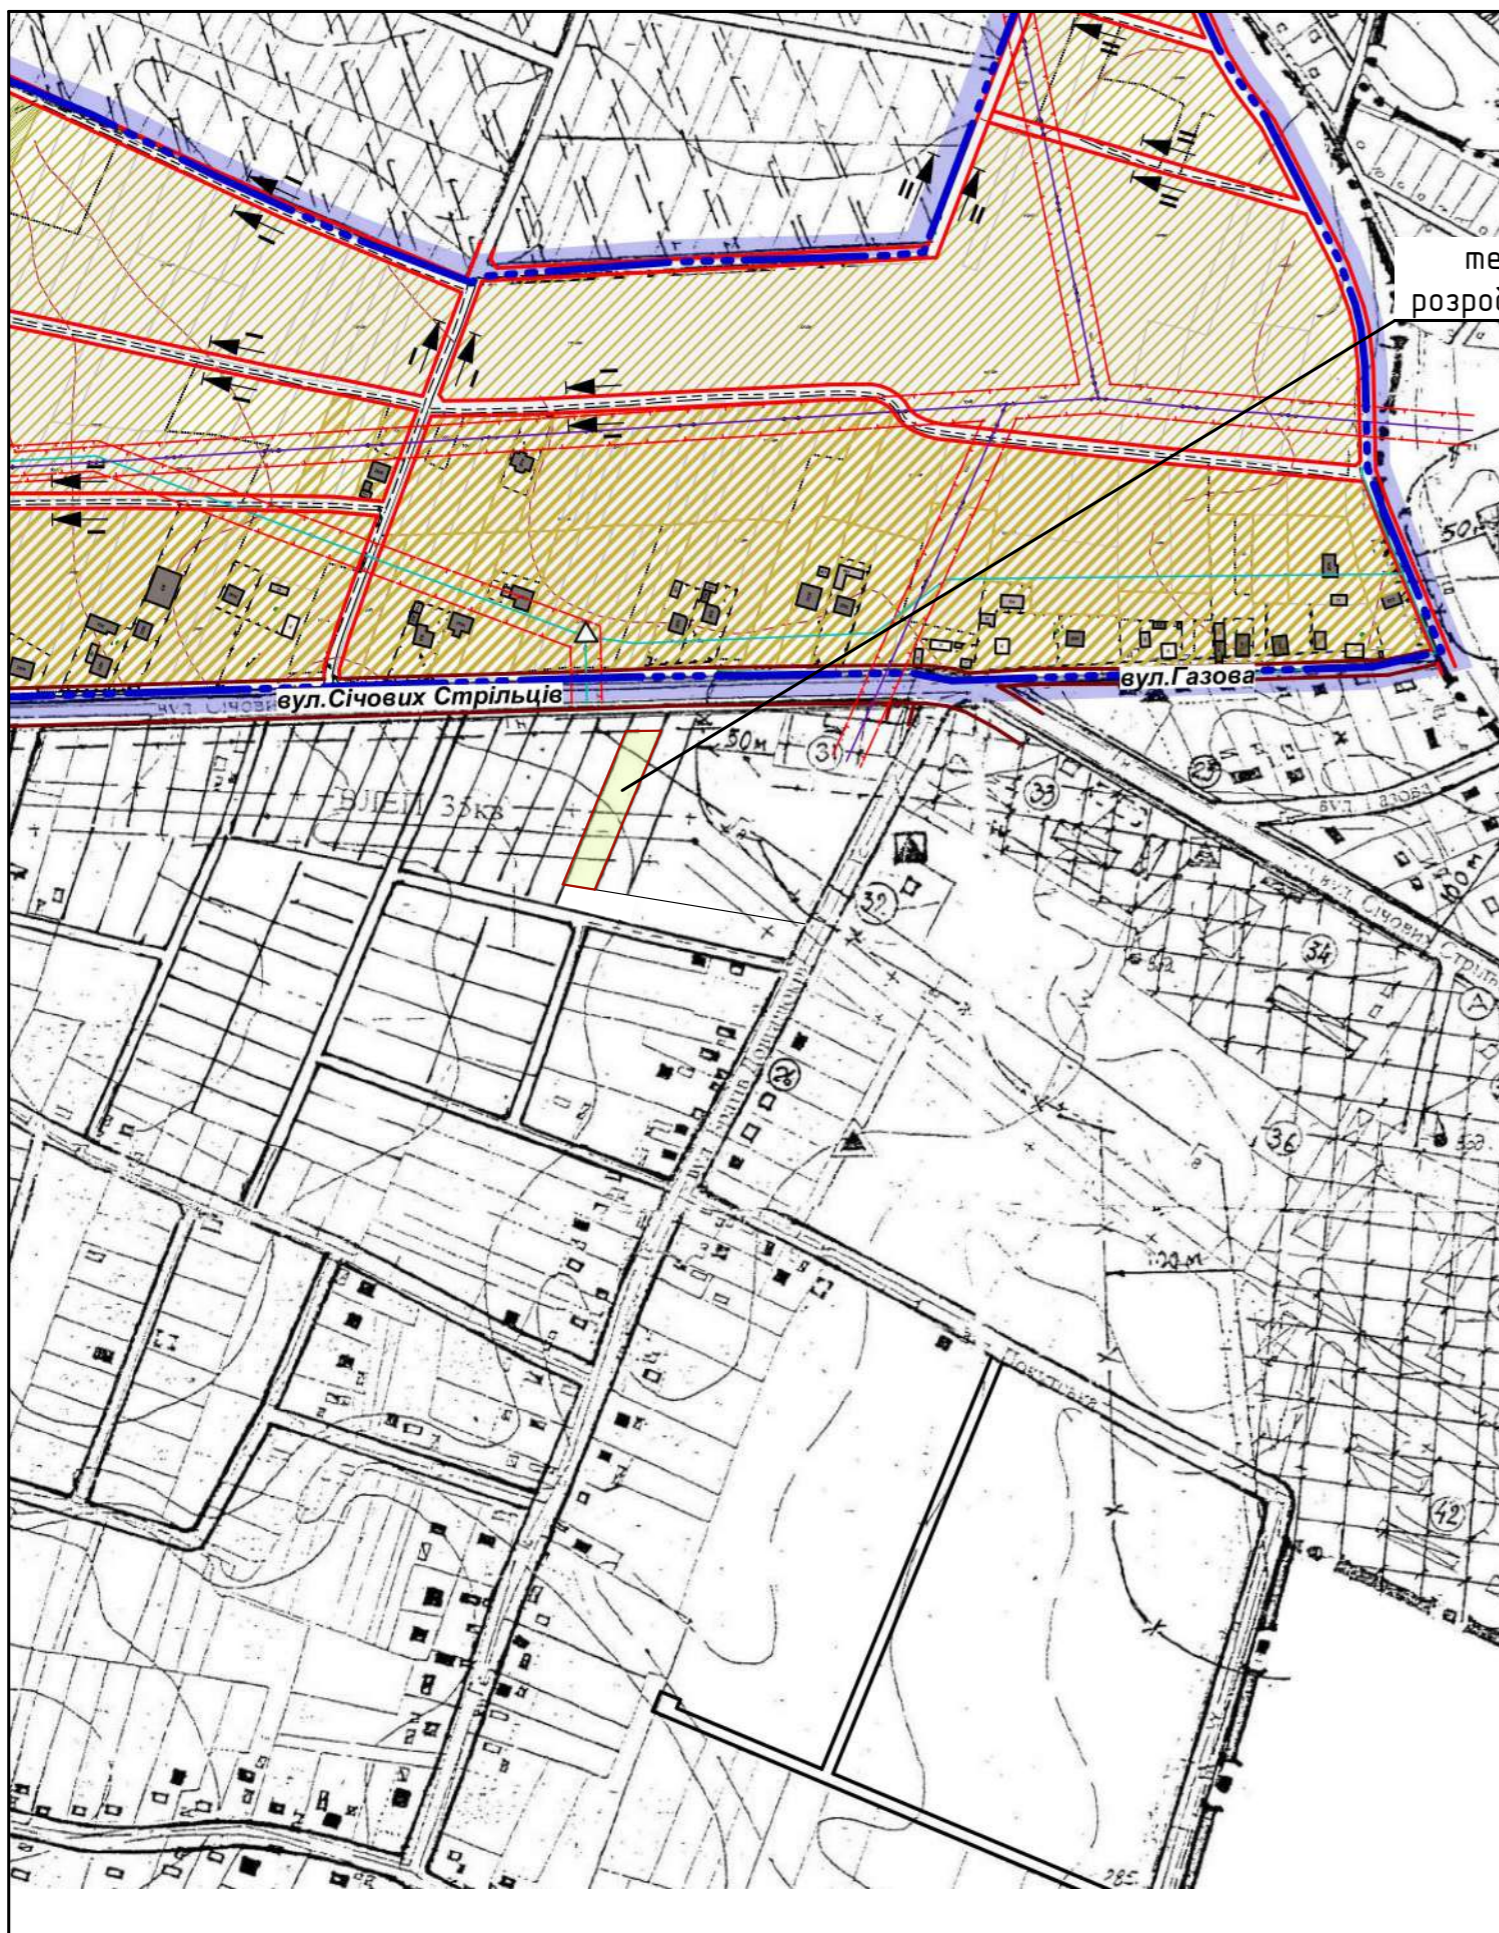

Умовні позначки

існуючі	проектні			
		Житлові будинки капітальні		ВЛЕП
		Громадські будівлі капітальні		Газопровід високого тиску
		Житлові будинки середньокапітальні		Газопровід середнього тиску
		Громадські будівлі середньокапітальні		Газопровід низького тиску
		Житлові будинки некапітальні		Охоронні зони
		Громадські будівлі некапітальні		Території затоплення
		Господарські будівлі		Ставки
		Фундаменти		Річки, струмки, канаби
		ГРП, ГГРШ		
		Трансформаторна підстанція		
		Вулиці та дороги		

Замовлення № 07 - 20 - АБ					
Замовник: Печеніжинська селищна рада ОТГ					
Зм.	Кільк.	Арк. № док	Підпис	Дата	
ГАП		О.Костюк			ДПТ по вул.С.Стрільців в с.Сопів для будівництва та обслуговування житлового будинку, господарських будівель і споруд
Розробив		О.Костюк			Схема розташування території у планувальній структурі населеного пункту М 1:5000
Перевірив		І.Шинкарук			
Н.контр.		І.Шинкарук			
					Стадія
					Аркуш
					Аркушів
					МД
					МПП "ПІКА" м.Коломия, вул. Франка 5Б