


УМОВНІ ПОЗНАЧЕННЯ
(Згідно ДСТУ Б.1.1.17:2013 "Умовні позначення графічних документів містобудівної документації")

існуючі	проектні	
		- Пропонована межа детального плану території
		- Територія житлової садибної забудови
		- Територія сільськогосподарського призначення
		- Територія зелених насаджень загального користування
		- Житлові будинки
		- Господарські будівлі
		- Дороги, вілиці та проїзди
		- Червоні лінії вулиці
		- Лінії регулювання вулиці
		- Лінії електропередачі 0.4 кВ
		- Колодязь
		- Септик
		- Газопровід середнього тиску
		- Лінія зв'язку
		- Самопливна каналізаційна мережа
		- Водопровід
		- Охоронна зона (крім охоронних зон навколо пам'яток культурної спадщини)

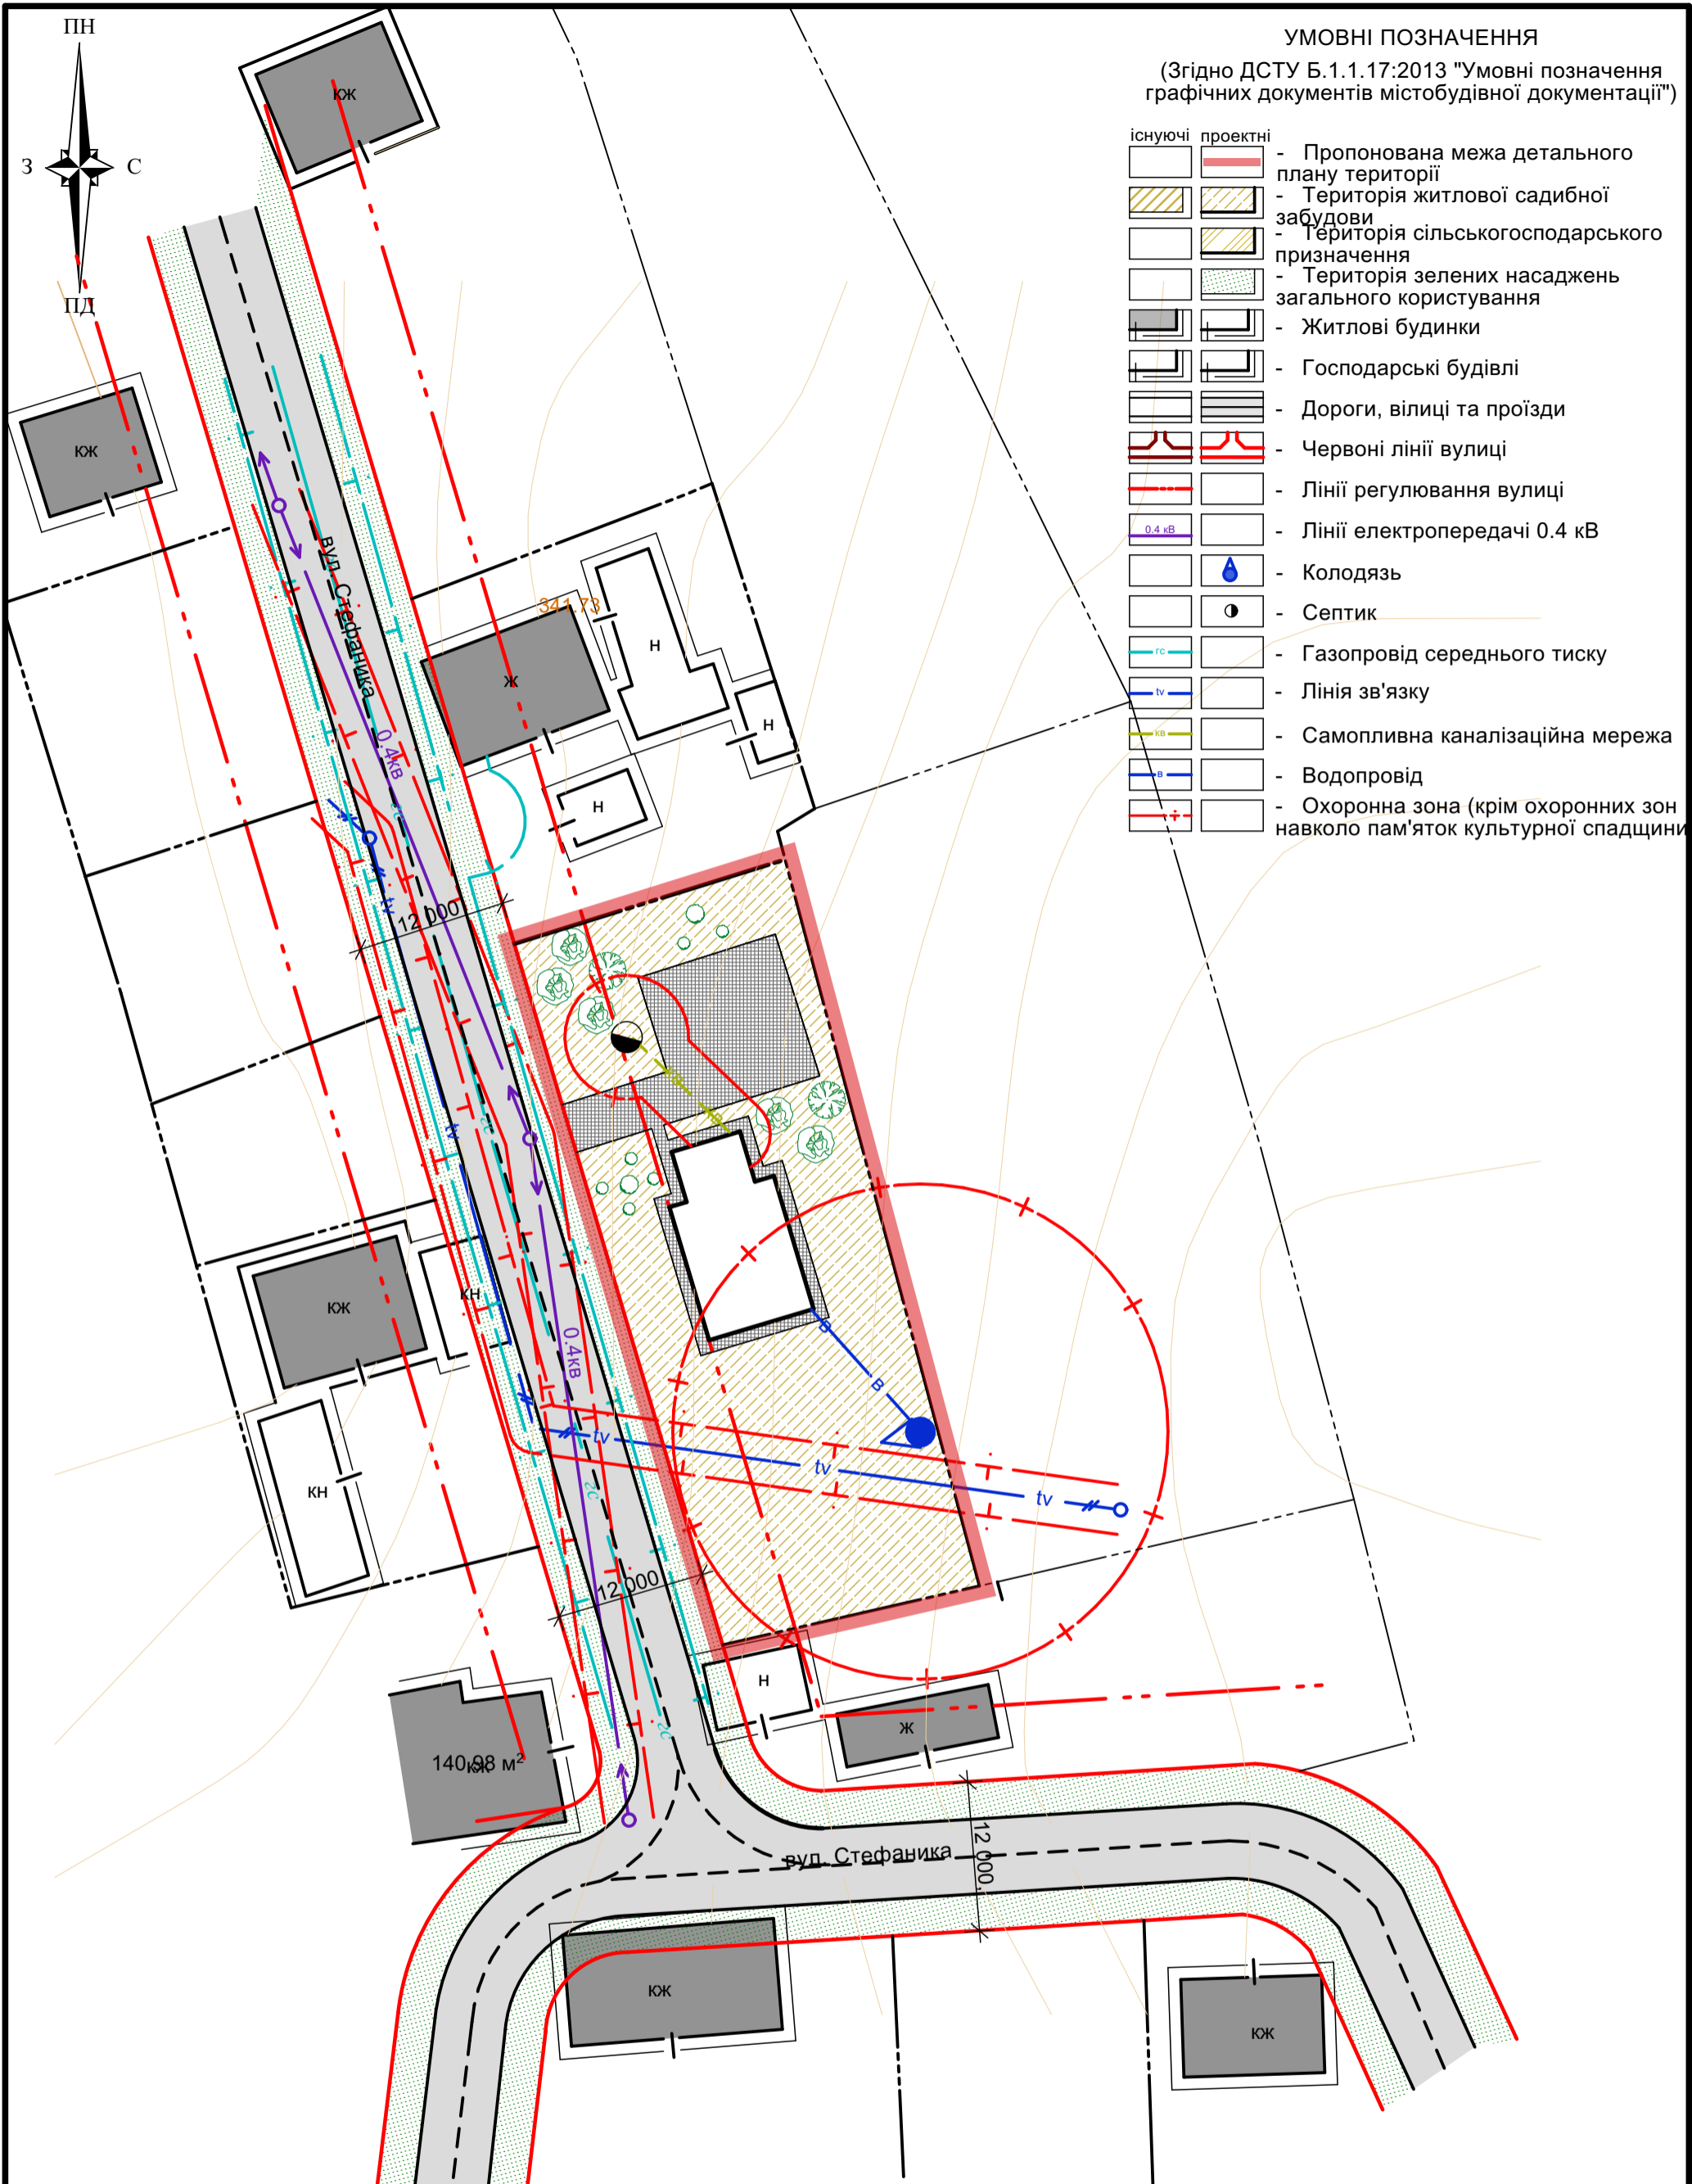

						Замовлення № 99 / 02 - 11 - 2020р. АБ			
						Замовник: Печеніжинська селищна рада ОТГ			
Зм.	Кільк.	Арк.	№ док.	Підпис	Дата	Детальний план території по вул. Стефаніка в смт. Печеніжин Коломийського району Івано-Франківської області	Стадія	Аркуш	Аркушів
ГАП		О.Сегілін				Проектний план з планом червоних ліній М 1:500	МБД	4	8
Розробив		Х.Канюс					ДП"РГАППВБ Коломийської РДА" м.Коломия, вул. Франка 40		
Перевірив		М.Максимчук							
Н.контр.		С.Костюк							