


Схема інженерної підготовки території та вертикального планування М1:1 000

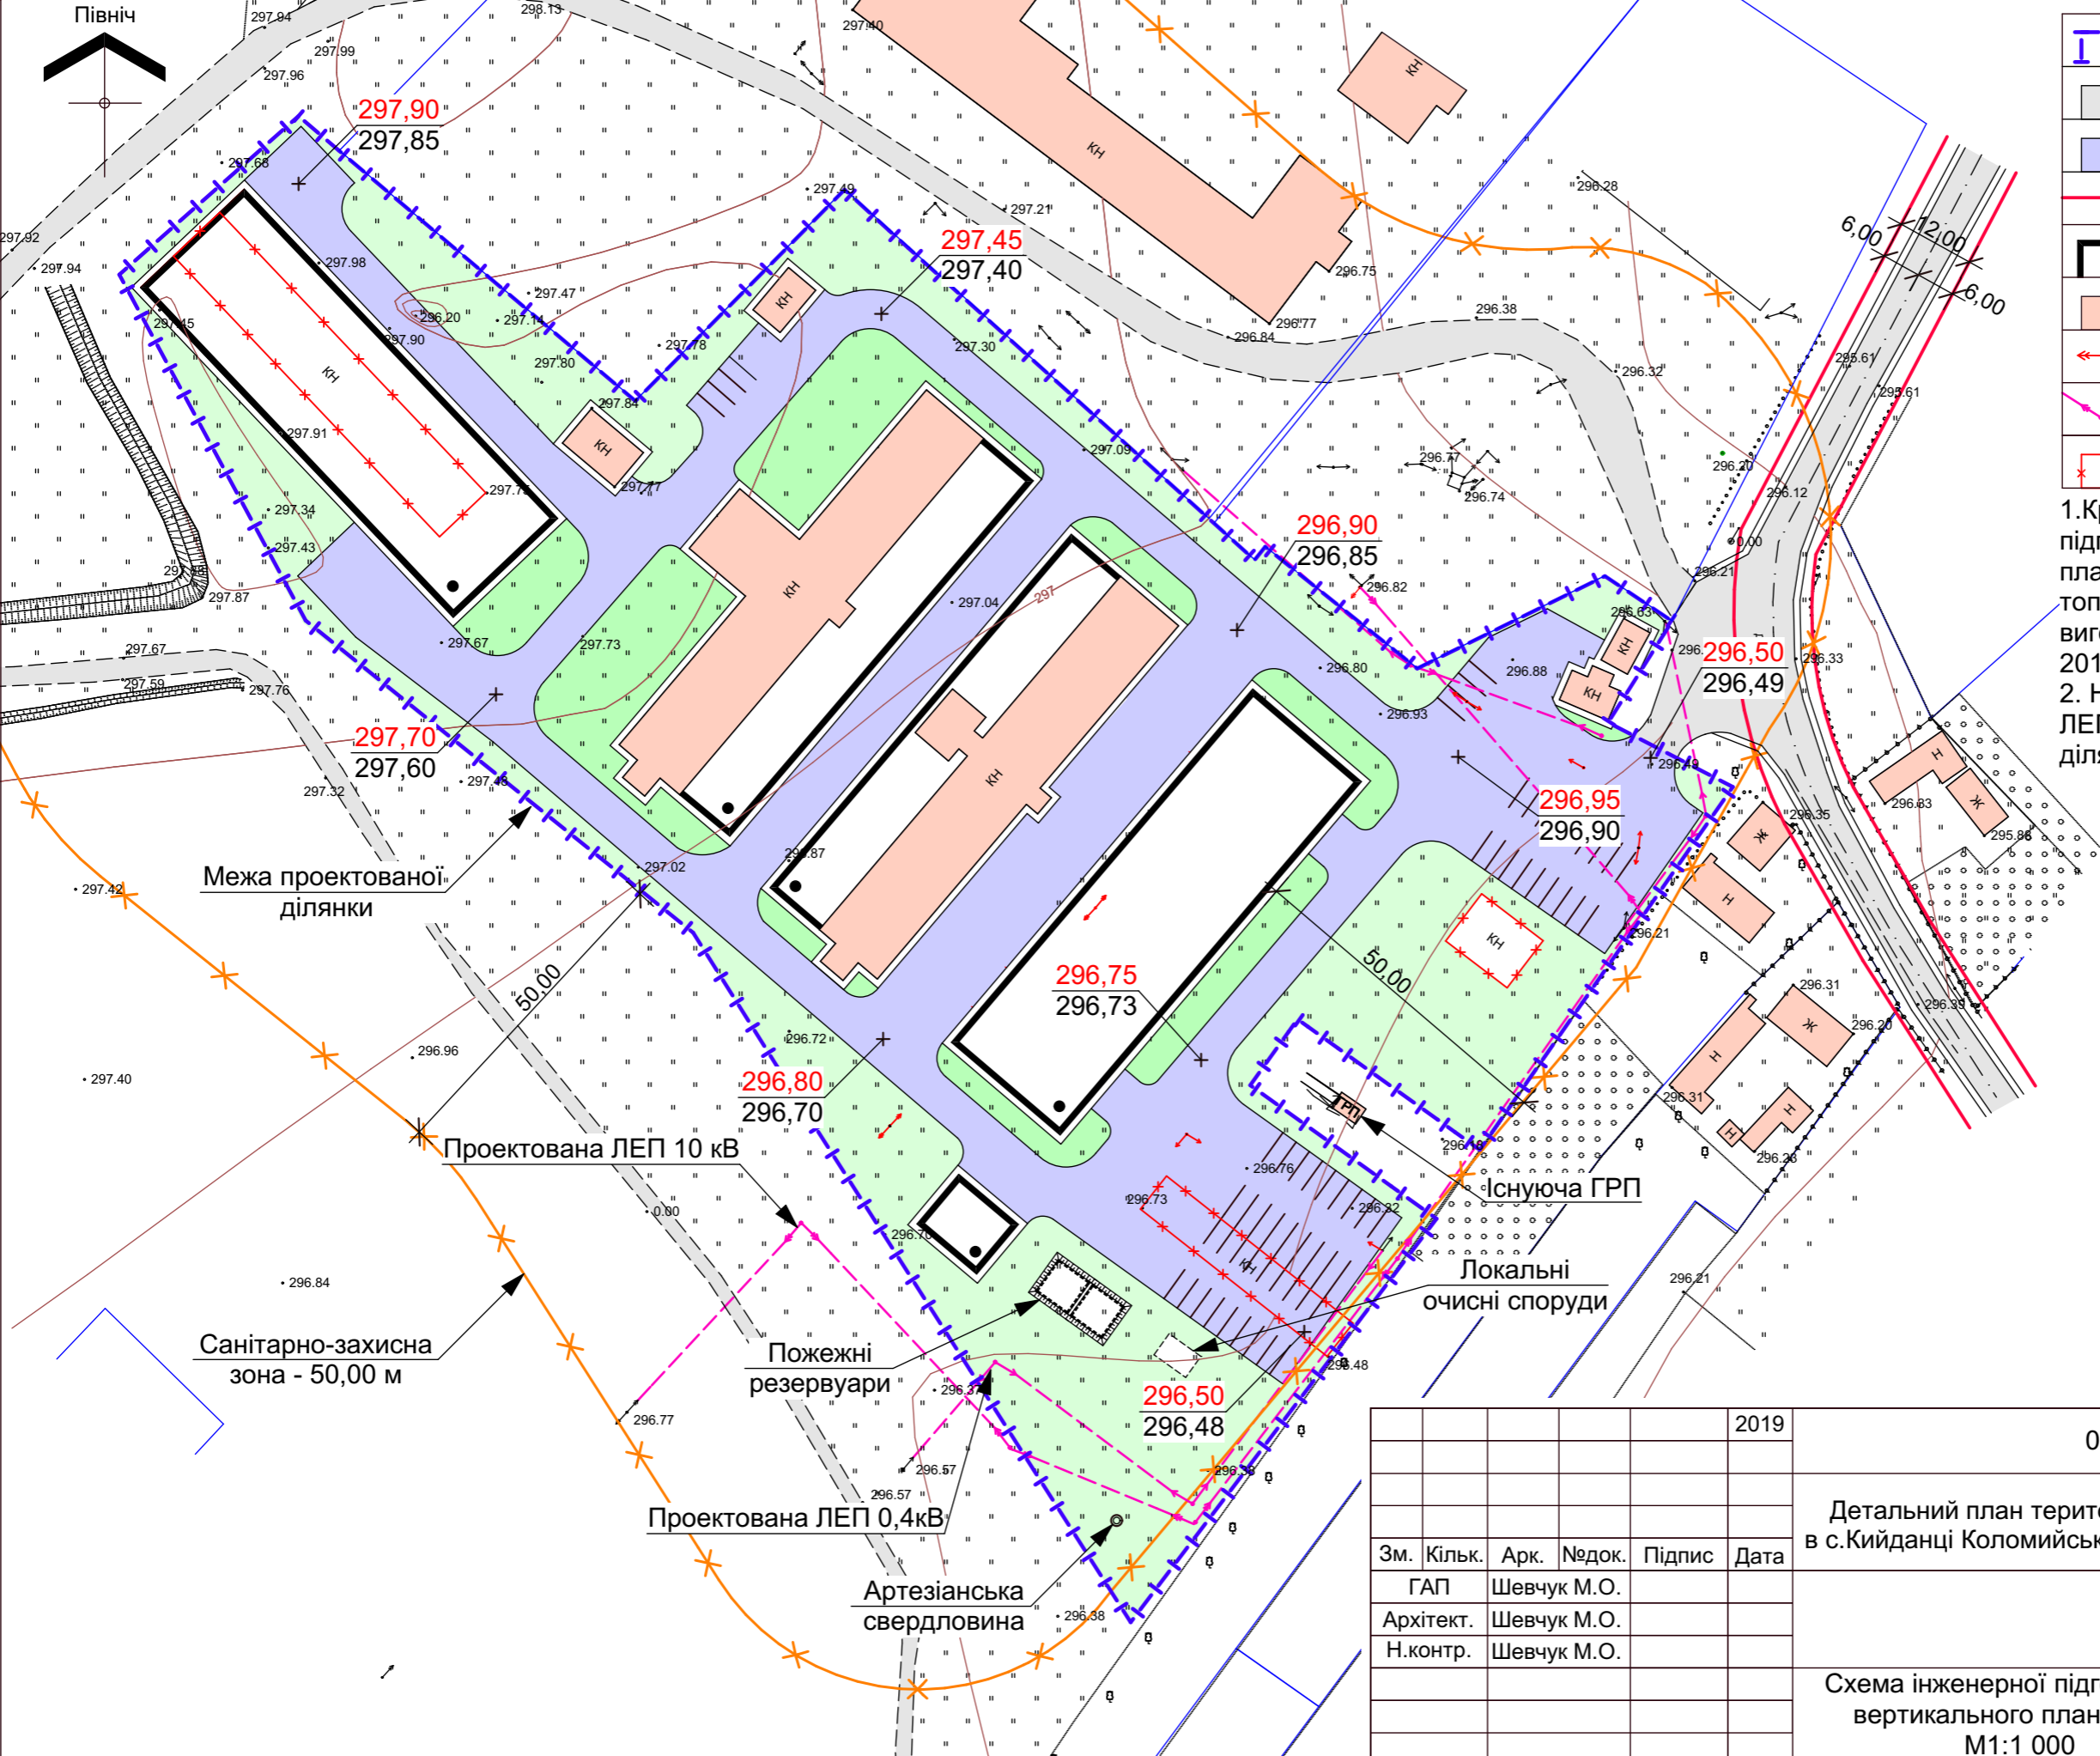

Умовні позначення:

- Межі проекрованої ділянки
- Існуючі проїзди та дороги
- Проектовані проїзди та дороги
- Червона лінія
- Пропоноване розміщення проектованих будівель
- Існуючі будівлі та споруди
- Існуючі ЛЕП, які виносяться за межі земельної ділянки
- Проектовані ЛЕП
- Демонтовані будівлі

1.Креслення Схеми інженерної підготовки та вертикального планування розроблено на топографічному плані який виготовлений в масштабі М1:1000 в 2019 р.
 2. Необхідною умовою є винесення ЛЕП 0,4 кВ та 10кВ за межі земельної ділянки.

						2019	01 - 10 - 19 - ГП		
						Детальний план території для промислового виробництва в с.Кийданці Коломийського району Івано-Франківської області			
Зм.	Кільк.	Арк.	№док.	Підпис	Дата				
ГАП		Шевчук М.О.				Стадія	Аркуш	Аркушів	
Архітект.		Шевчук М.О.				П	7		
Н.контр.		Шевчук М.О.				ПП "Будівельна компанія "СВ-Престиж БУД" Кваліфікаційний сертифікат серія АА №003359			
						Схема інженерної підготовки та вертикального планування М1:1 000			