


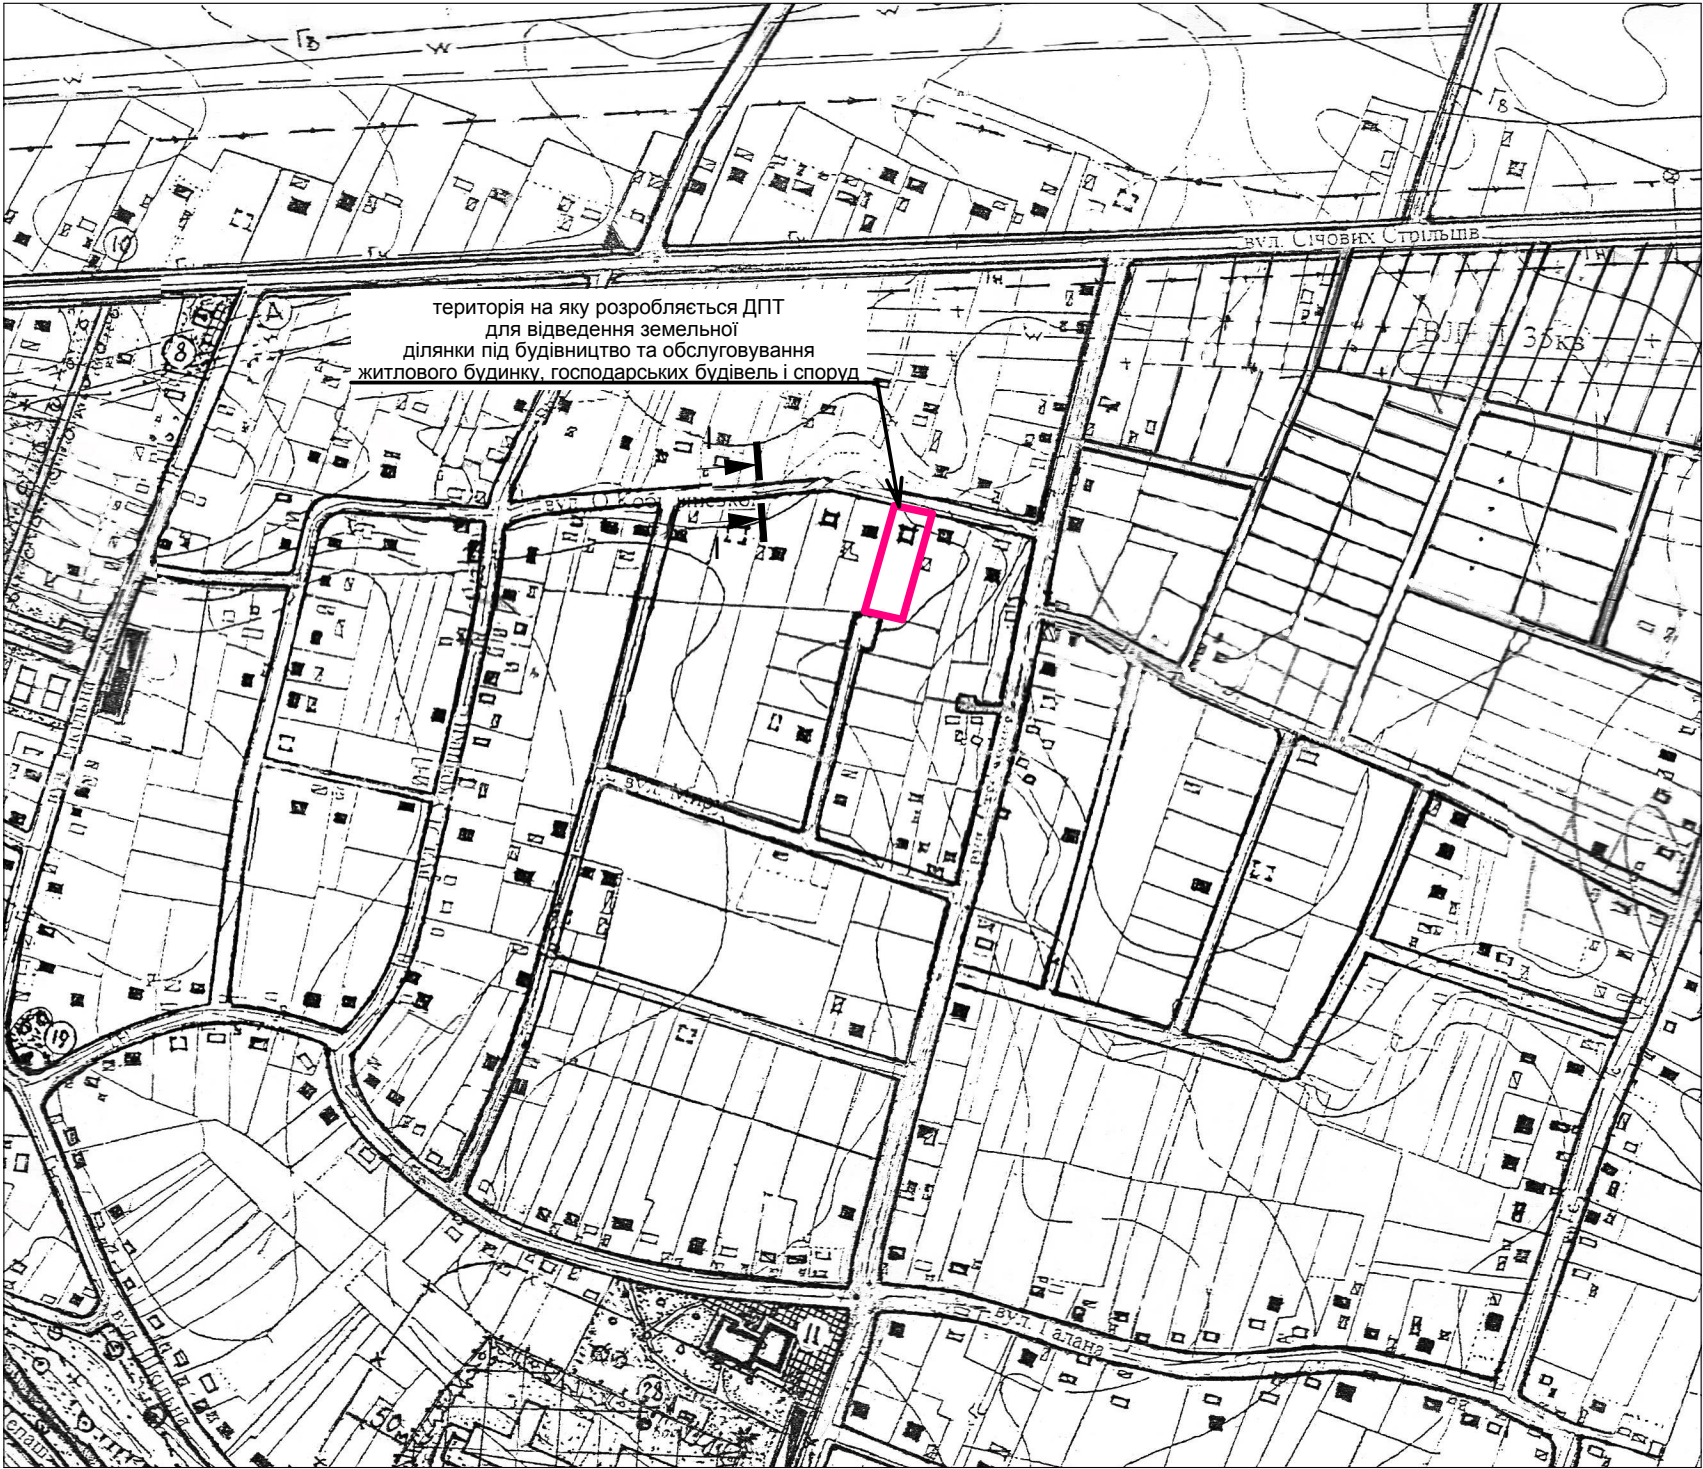

Існуючі	Проектні	
		<u>Житлові будинки капітальні</u> Громадські будинки капітальні
		<u>Житлові будинки середньої капітальності</u> Громадські будинки середньої капітальності
		<u>Житлові будинки некапітальні</u> Громадські будинки некапітальні
		Житлові та громадські будинки одноповерхові
		Житлові та громадські будинки дво(три) повер
		Будинки в стадії будівництва
		Господарські споруди
		Виробничі та складські будівлі
		Будинки, які передбачено знести
		Автомобільні дороги
		Вулиці та проїзди
		Високовольтні лінії електропередач
		Трансформаторні підстанції
		Кабель зв'язку
		Газорозподільчі пункти
		Газорозподільчі станції
		Газопровід високого тиску
		Газопровід магістральний
		Межа території сільської ради
		Межа населеного пункту
		Межа сільбищної території
		Межа санітарно-захисної зони
		Межа охоронної зони
		Межа прибережної смуги

						Замовлення № 113 / 11 - 19 - АБ			
						Замовник: Печеніжинська селищна рада ОТГ (вул. О.Кобилянської в с.Сопів Коломийського району)			
Зм.	Кільк.	Арк.	№ док.	Підпис	Дата	ДЕТАЛЬНИЙ ПЛАН ТЕРИТОРІЇ	Стадія	Аркуш	Аркушів
ГАП		О.Сегилин					МБД		
Розробив		О.Сегилин				Схема розташування території у планувальній структурі населеного пункту М 1:5000	ДП"РГАППВ бюро Коломийської РДА" м.Коломия, вул. Франка 40		
Перевірів		О.Волянська							
Н.контр.		С.Костюк							