
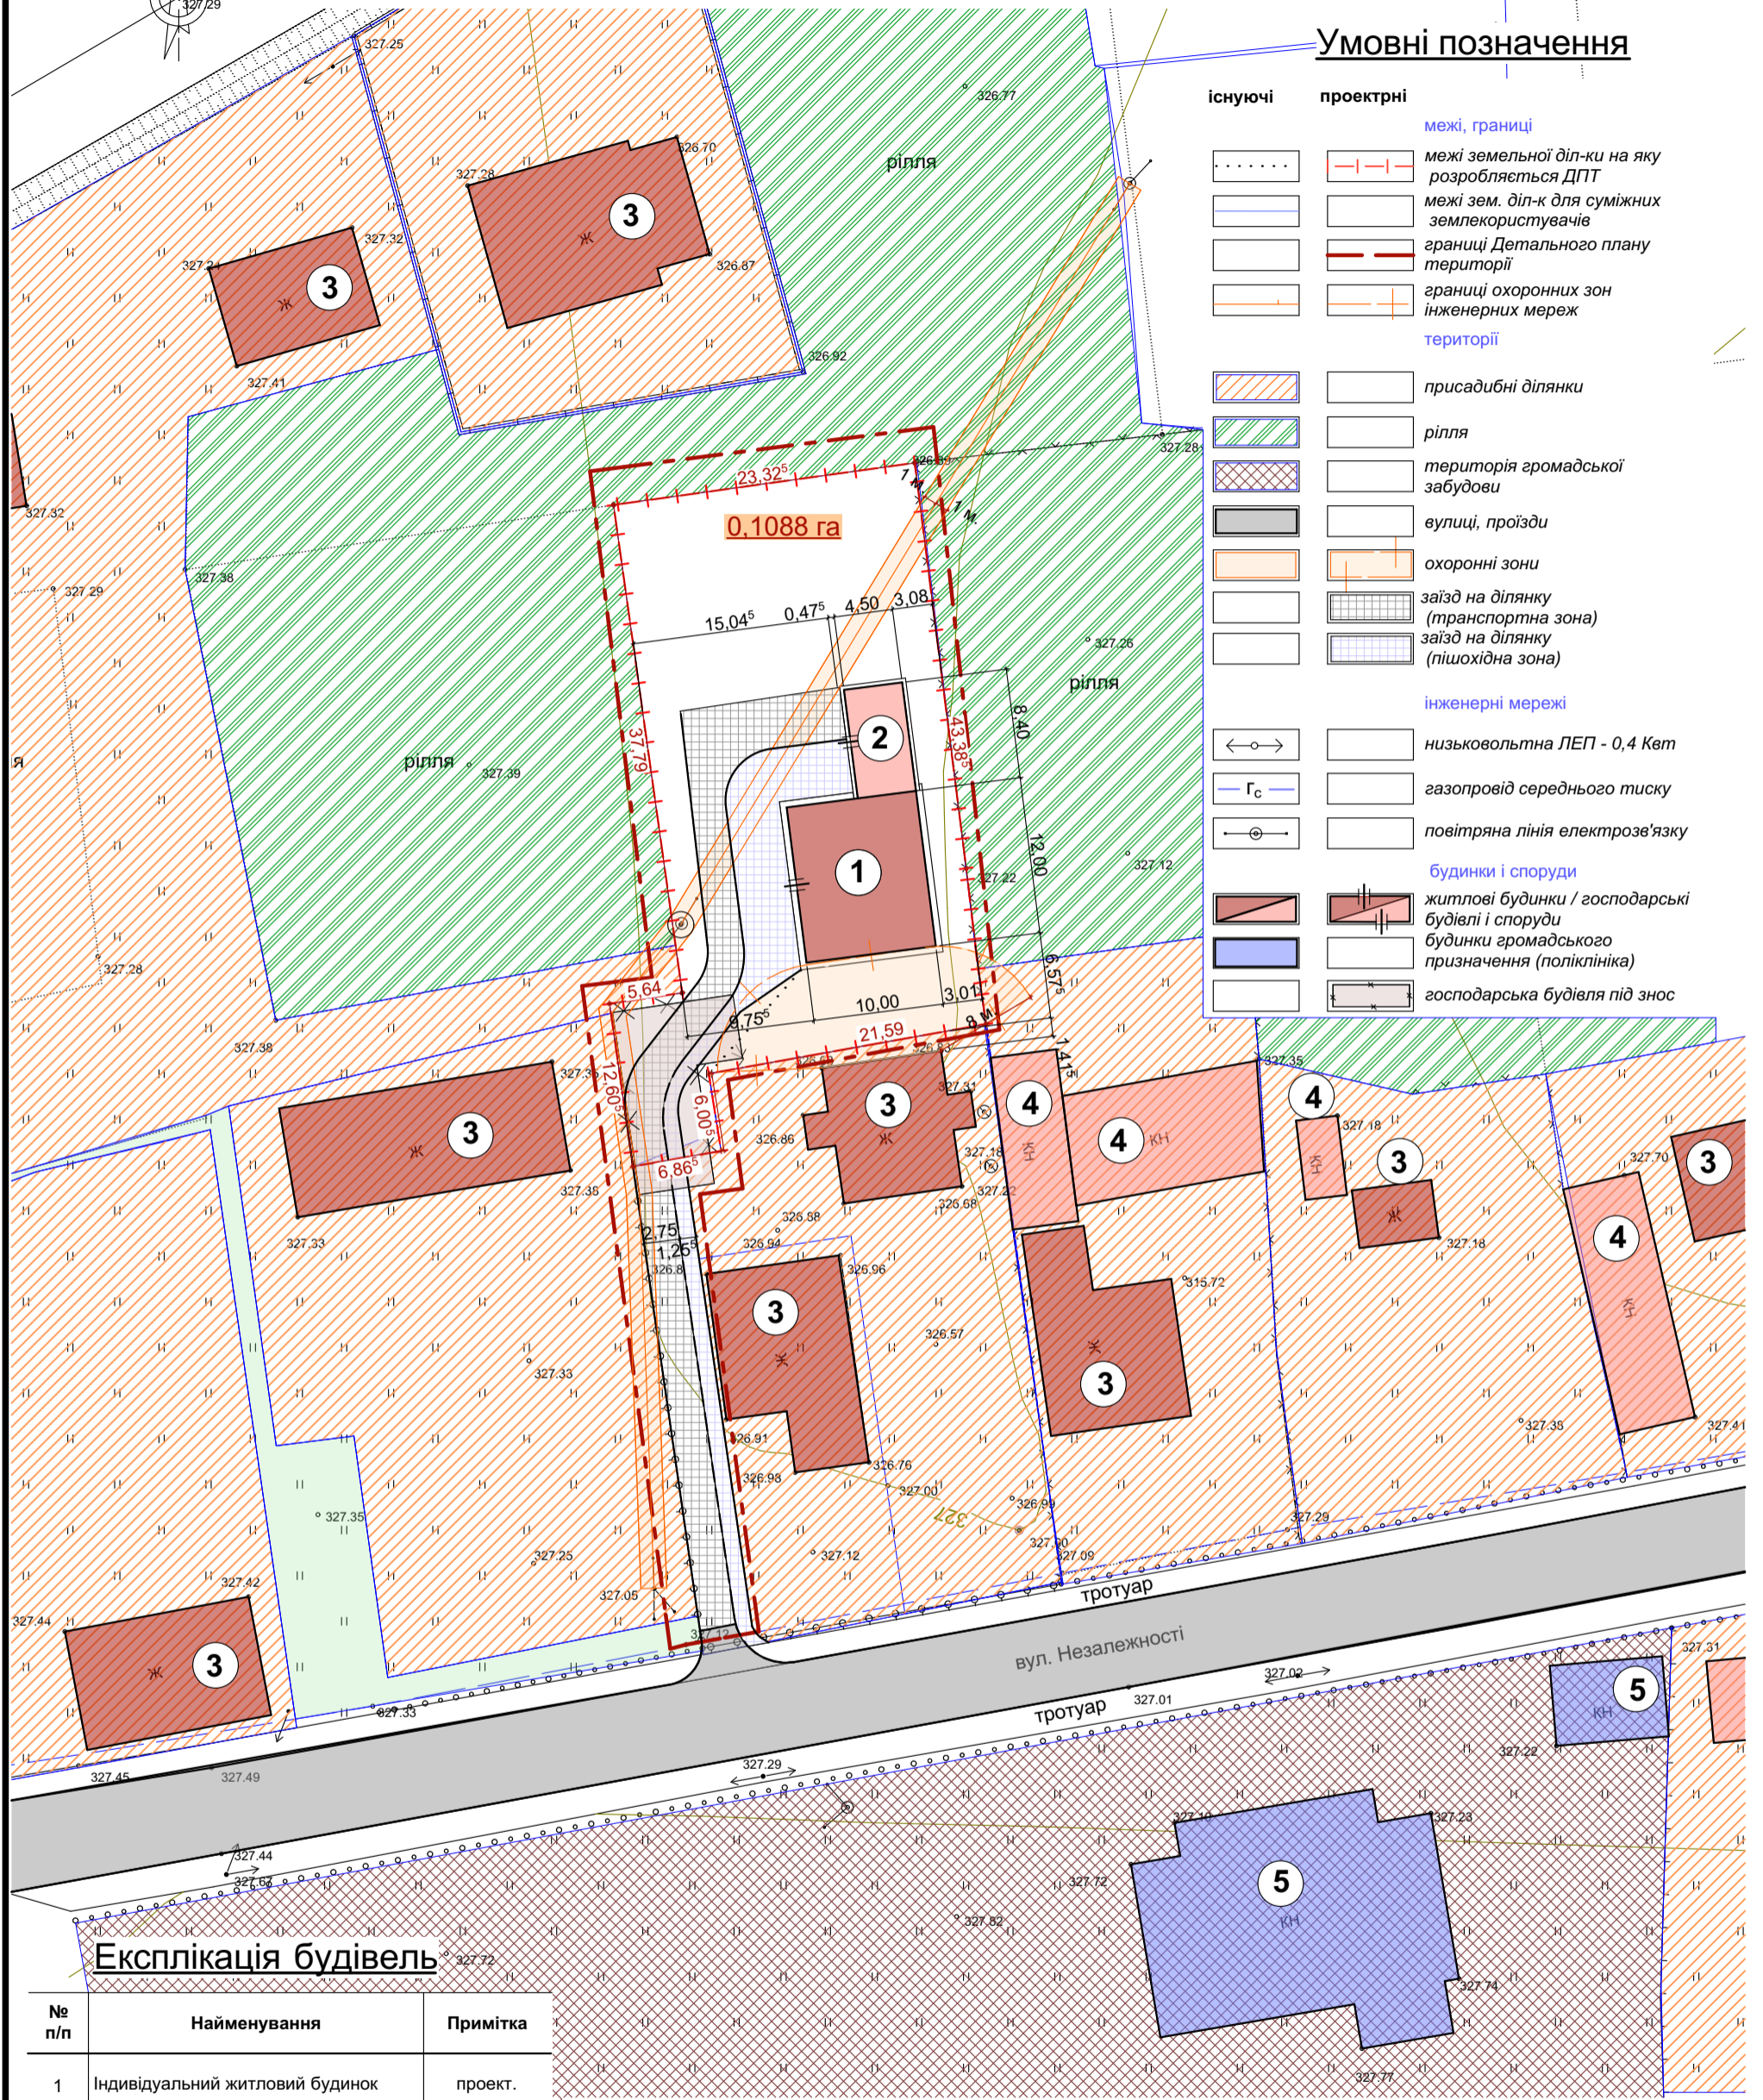


Детальний план території по вул. Незалежності в смт. Печеніжин Коломийського району Івано-Франківської області

Проектний план поєднаний зі схемою проектних обмежень
забудови земельної ділянки в М 1:500;

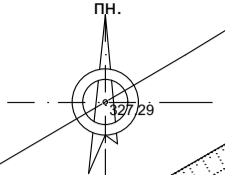

Умовні позначення

- | існуючі | проектні | межі, границі |
|--------------------------|----------|--|
| | | межі земельної діл-ки на яку розробляється ДПТ |
| | | межі зем. діл-к для суміжних землекористувачів |
| | | границі Детального плану території |
| | | границі охоронних зон інженерних мереж |
| території | | |
| | | присадибні ділянки |
| | | рілля |
| | | територія громадської забудови |
| | | вулиці, проїзди |
| | | охоронні зони |
| | | заїзд на ділянку (транспортна зона) |
| | | заїзд на ділянку (пішохідна зона) |
| інженерні мережі | | |
| | | низьковольтна ЛЕП - 0,4 Квт |
| | | газопровід середнього тиску |
| | | повітряна лінія електрозв'язку |
| будинки і споруди | | |
| | | житлові будинки / господарські будівлі і споруди |
| | | будинки громадського призначення (поліклініка) |
| | | господарська будівля під знос |

Експлікація будівель

№ п/п	Найменування	Примітка
1	Індивідуальний житловий будинок	проект.
2	Господарська будівля	проект.
3	Житлові будинки садибного типу	існуючі
4	Господарські будівлі	існуючі
5	Громадські будівлі	існуючі

Примітки:
- креслення опрацьоване на плані тахеометричного знімання території, виконане ФОП "Вітенко М.Д." в масштабі 1:500 в 2019 році

						0407/19-ДТП		
						Детальний план території по вул. Незалежності в смт. Печеніжин Коломийського району Івано-Франківської області для будівництва та обслуговування житлового будинку, господарських будівель і споруд (в районі користування земельної ділянки гр. Свищук В.І.)		
Вим.	Кільк.	Лист	№Док.	Підпис	Дата	Детальний план території		
Директор ГАП	Мироняк І. Шевчук М.							
						Проектний план, поєднаний зі схемою проектних обмежень забудови земельної ділянки		
						ГТ		
						АБ- 3		
						1:500		
						Коломийське МПВБ		
						Виконавець Мироняк І.		