


План існуючого використання території поєднаний з опорним планом та існуючими планувальними обмеженнями
 Детальний план території по вул.Пасічна в с.Сопів Коломийського району Івано-Франківської області для зміни цільового призначення земельної ділянки з "Для ведення індивідуального садівництва" на "Для будівництва та обслуговування житлового будинку, господарських будівель і споруд" (в районі земельної ділянки гр.Танасічук В.В.)
М 1:500

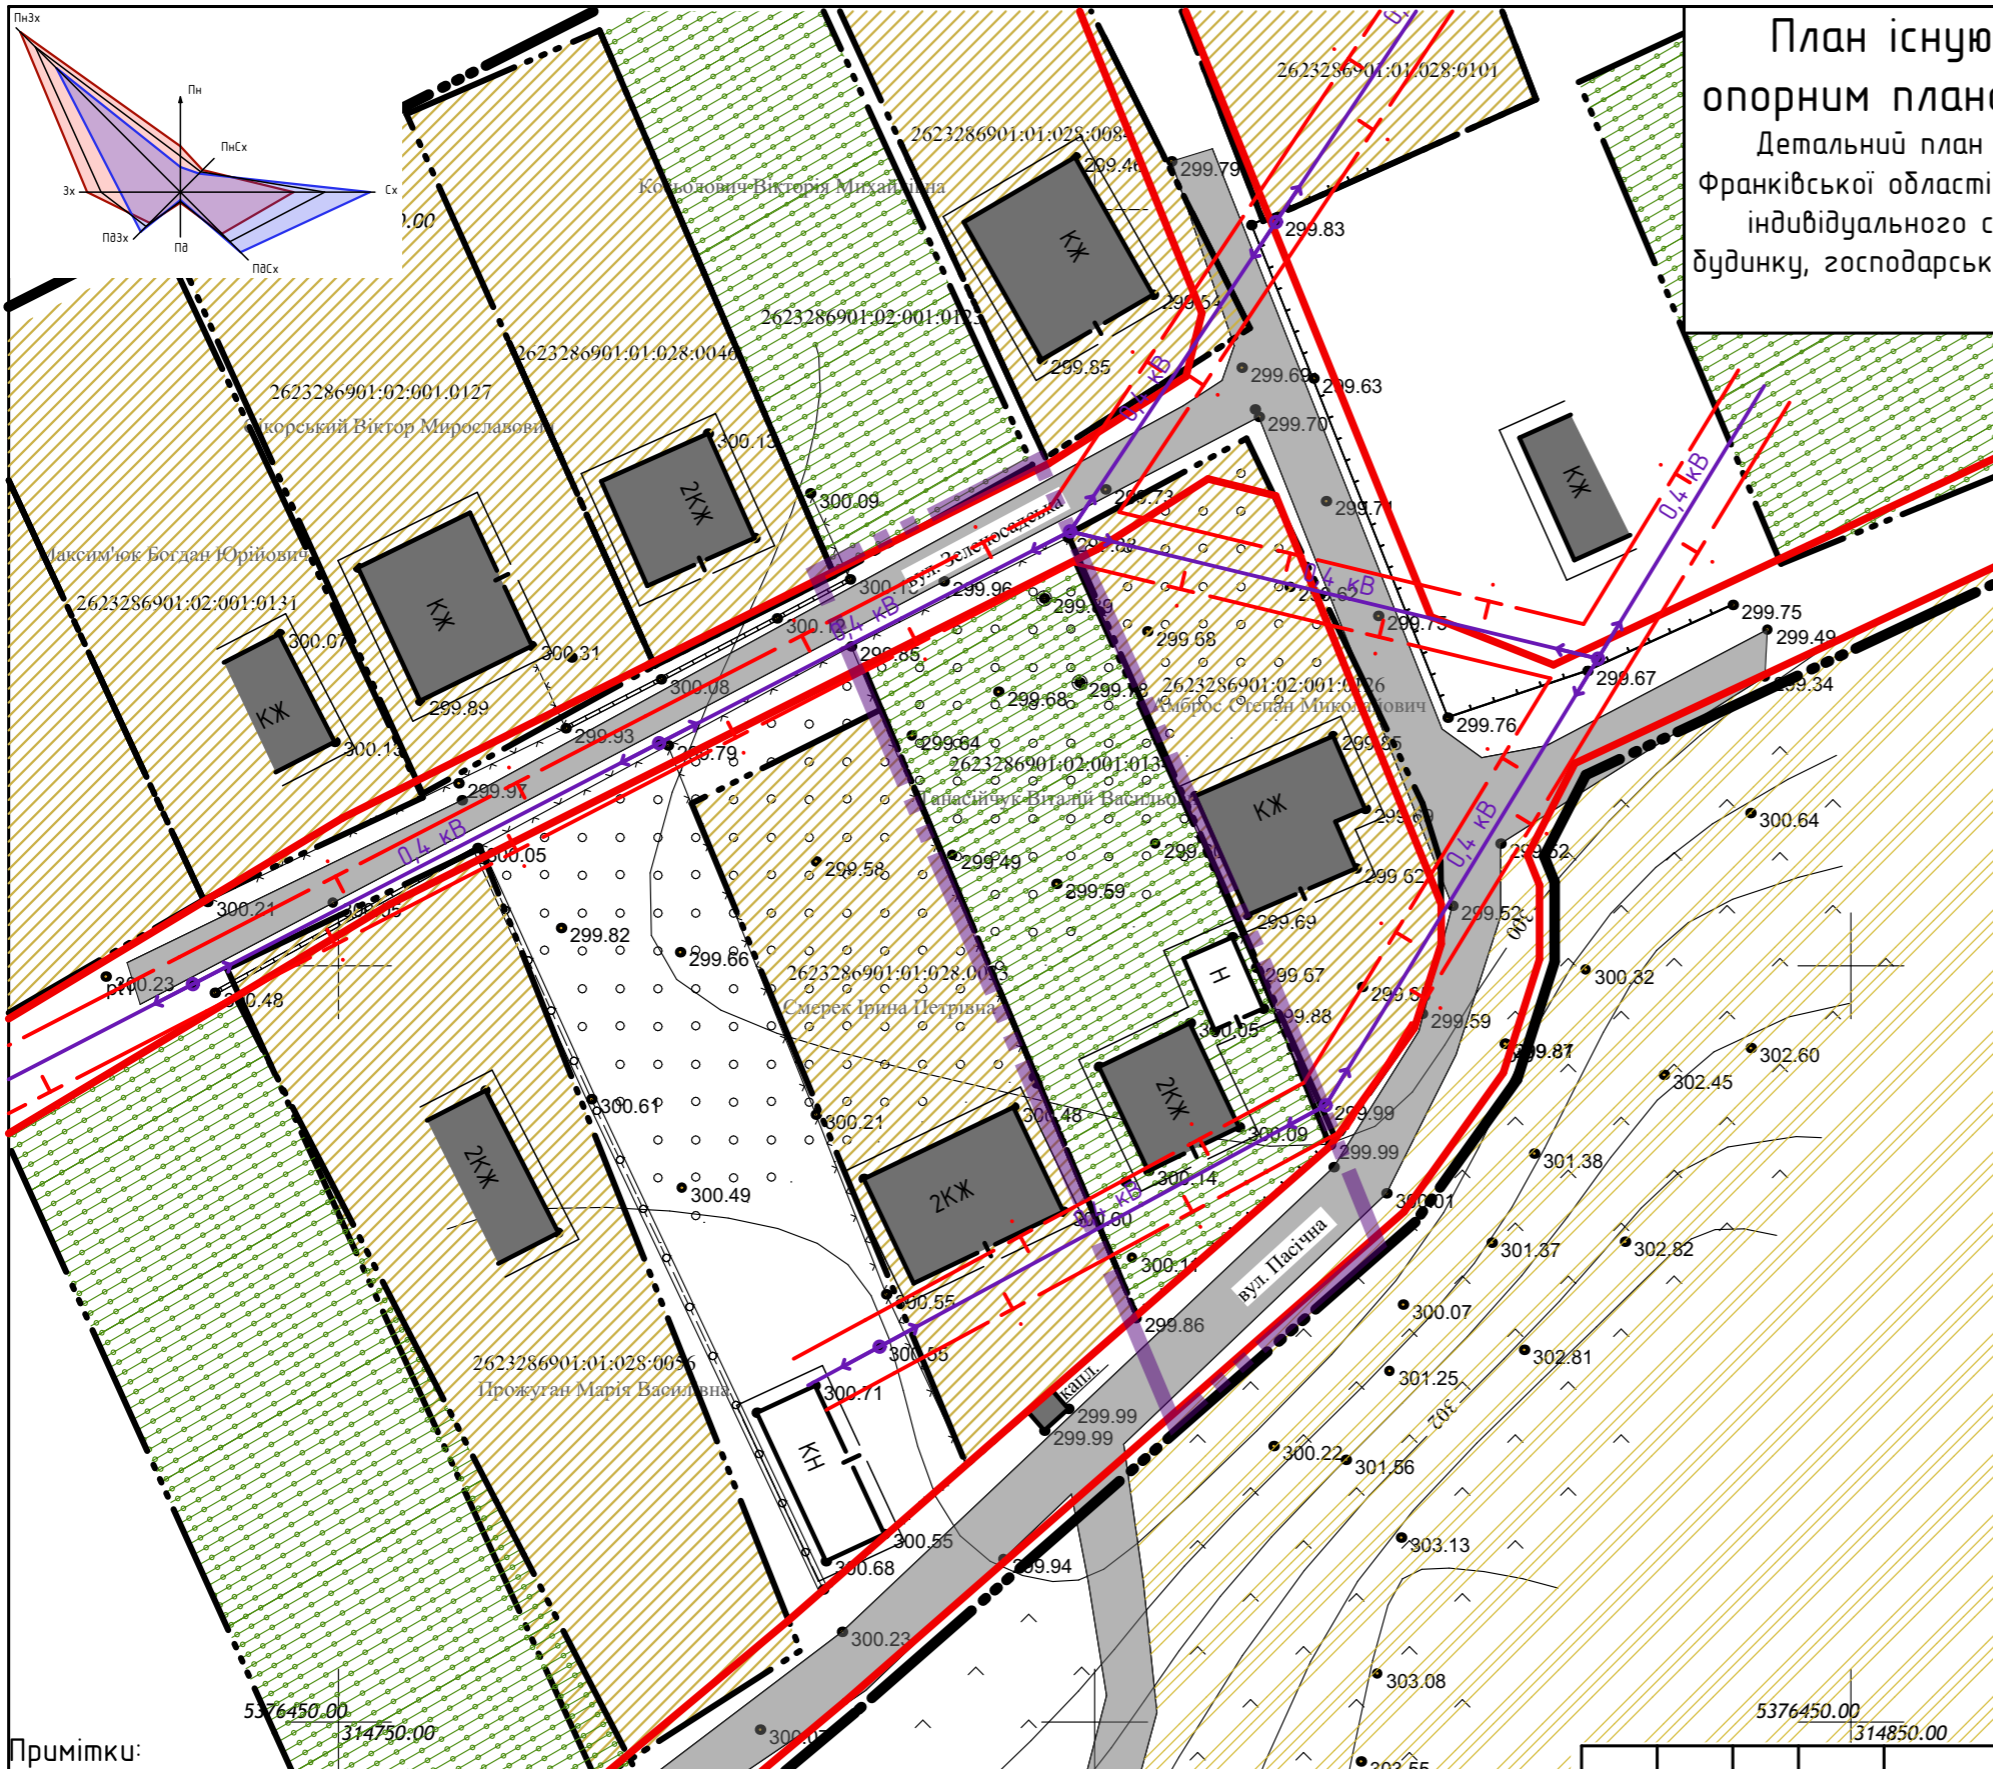

- Умовні позначення**
 (Згідно ДСТУ Б.1.1.17:2013 "Умовні позначення графічних документів містобудівної документації")
- Пропонована межа детального плану території
 - межа генерального плану
 - Територія житлової садибної забудови
 - Територія сільськогосподарського призначення
 - Територія індивідуального садівництва
 - Територія зелених насаджень загального користування
 - житлові будинки
 - господарські будівлі
 - дороги, вулиці та проїзди
 - червоні лінії
 - лінія регулювання забудови
 - меж ділянки
 - охоронна зона
 - лінія електропередач 0,4 кВ

Примітки:
 1. Система координат - державна, а висот - балтійська.
 2. План існуючого використання території складений на основі матеріалів Топографічного плану земельної ділянки на території с.Сопів виконаної ТзОВ "Геоземкадсервіс" в 2020 році, чинного Генерального плану с.Сопів виконаного Івано-Франківською філією УДНДІПМ "Діпромисто" ім, Ю.М. Білоконя.
 3. Згідно з ДБН Б.1.1-14-2012 "Склад та зміст детального плану території" для сільських і міських населених пунктів із чисельністю населення до 50 тисяч осіб план існуючого використання території поєднаний з опорним планом.
 4. Згідно з ДБН Б.1.1-14-2012 "Склад та зміст детального плану території" для сільських і міських населених пунктів із чисельністю населення до 50 тисяч осіб існуючі планувальні обмеження зображені на плані існуючого використання території.

						Замовлення № 12 - 20 - ДПТ			
						Замовник: Печеніжинська селищна рада ОТГ			
Зм.	Кільк.	Арк.	№ док	Підпис	Дата	ДПТ по вул.Пасічна в с.Сопів Коломийського району Івано-Франківської області для зміни цільового призначення земельної ділянки (в районі земельної ділянки гр.Танасічук В.В.)	Стадія	Аркуш	Аркушів
ГАП		0.Костюк					ДПТ		
Розробив		0.Костюк				План існуючого використання території поєднаний з опорним планом та існуючими планувальними обмеженнями М 1:500	МПП "ПІКА" м.Коломия, вул. Франка 5Б		
Перевірив		І.Шинкарук							
Н.контр.		І.Шинкарук							