


УМОВНІ ПОЗНАЧЕННЯ
(Згідно ДСТУ Б.1.1.17:2013 "Умовні позначення графічних документів містобудівної документації")

- | | | | | |
|--|---------|--|----------|---|
| | існуючі | | проектні | - Пропонована межа детального плану території |
| | | | | - Територія житлової садибної забудови |
| | | | | - Територія сільськогосподарського призначення |
| | | | | - Територія зелених насаджень загального користування |
| | | | | - Житлові будинки |
| | | | | - Господарські будівлі |
| | | | | - Дороги, вілиці та проїзди |
| | | | | - Червоні лінії вулиці |
| | | | | - Лінії регулювання вулиці |
| | | | | - Лінії електропередачі 0.4 кВ |
| | | | | - Колодязь |
| | | | | - Септик |
| | | | | - Газопровід середнього тиску |
| | | | | - Лінія зв'язку |
| | | | | - Самопливна каналізаційна мережа |
| | | | | - Водопровід |
| | | | | - Охоронна зона (крім охоронних зон навколо пам'яток культурної спадщини) |
| | | | | - Санітарно-захисна зона |
| | | | | - Охоронна зона лінії електропередач 0.4 кВ |
| | | | | - Охоронна зона газопроводу середнього тиску |
| | | | | - Охоронна зона лінії зв'язку |
| | | | | - Санітарно-захисна зона водопроводу |
| | | | | - Санітарно-захисна зона каналізації |

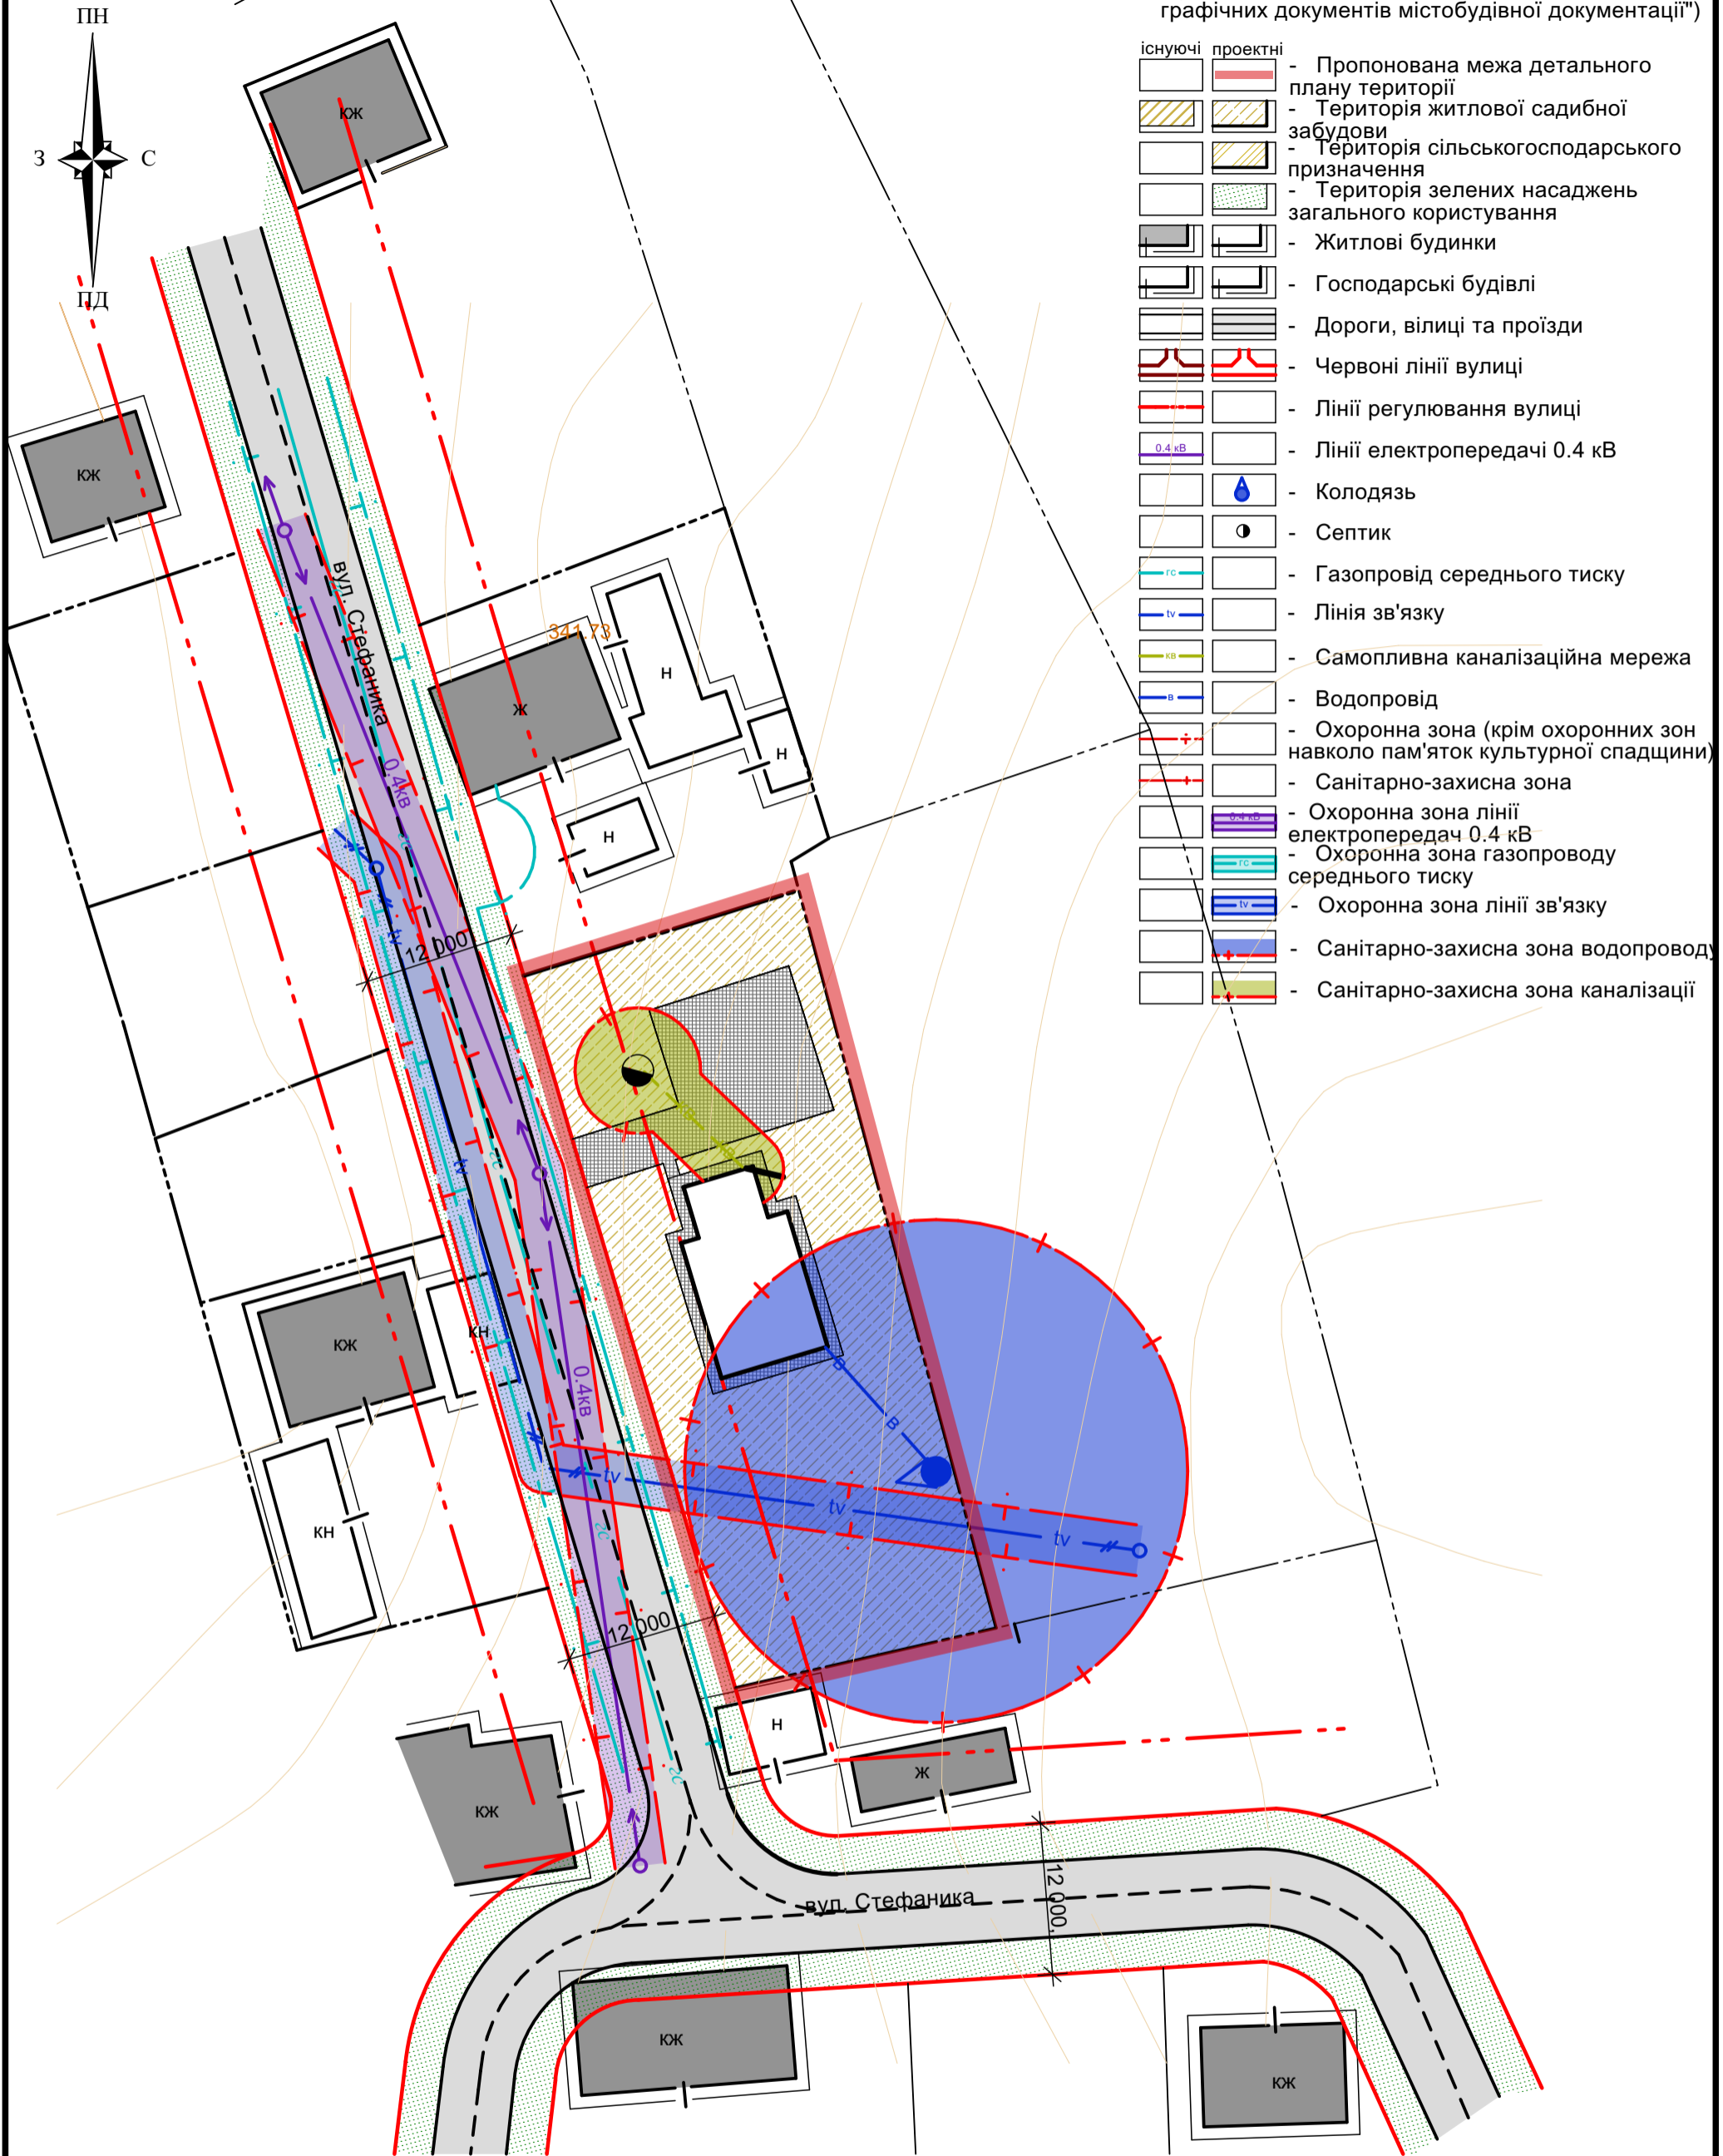

						Замовлення № 99 / 02 - 11 - 2020р. АБ			
						Замовник: Печеніжинська селищна рада ОТГ			
Зм.	Кільк.	Арк.	№ док.	Підпис	Дата	Детальний план території по вул. Стефаніка в смт. Печеніжин Коломийського району Івано-Франківської області	Стадія	Аркуш	Аркушів
ГАП		О.Сегилин					МБД	7	8
Розробив		Х.Канюс				Схема інженерних мереж, споруд і використання підземного простору М 1:500	ДП"РГАППВБ Коломийської РДА" м.Коломия, вул. Франка 40		
Перевірив		М.Максимчук							
Н.контр.		С.Костюк							