


# Схема інженерних мереж, споруд і використання підземного простору, М 1: 500

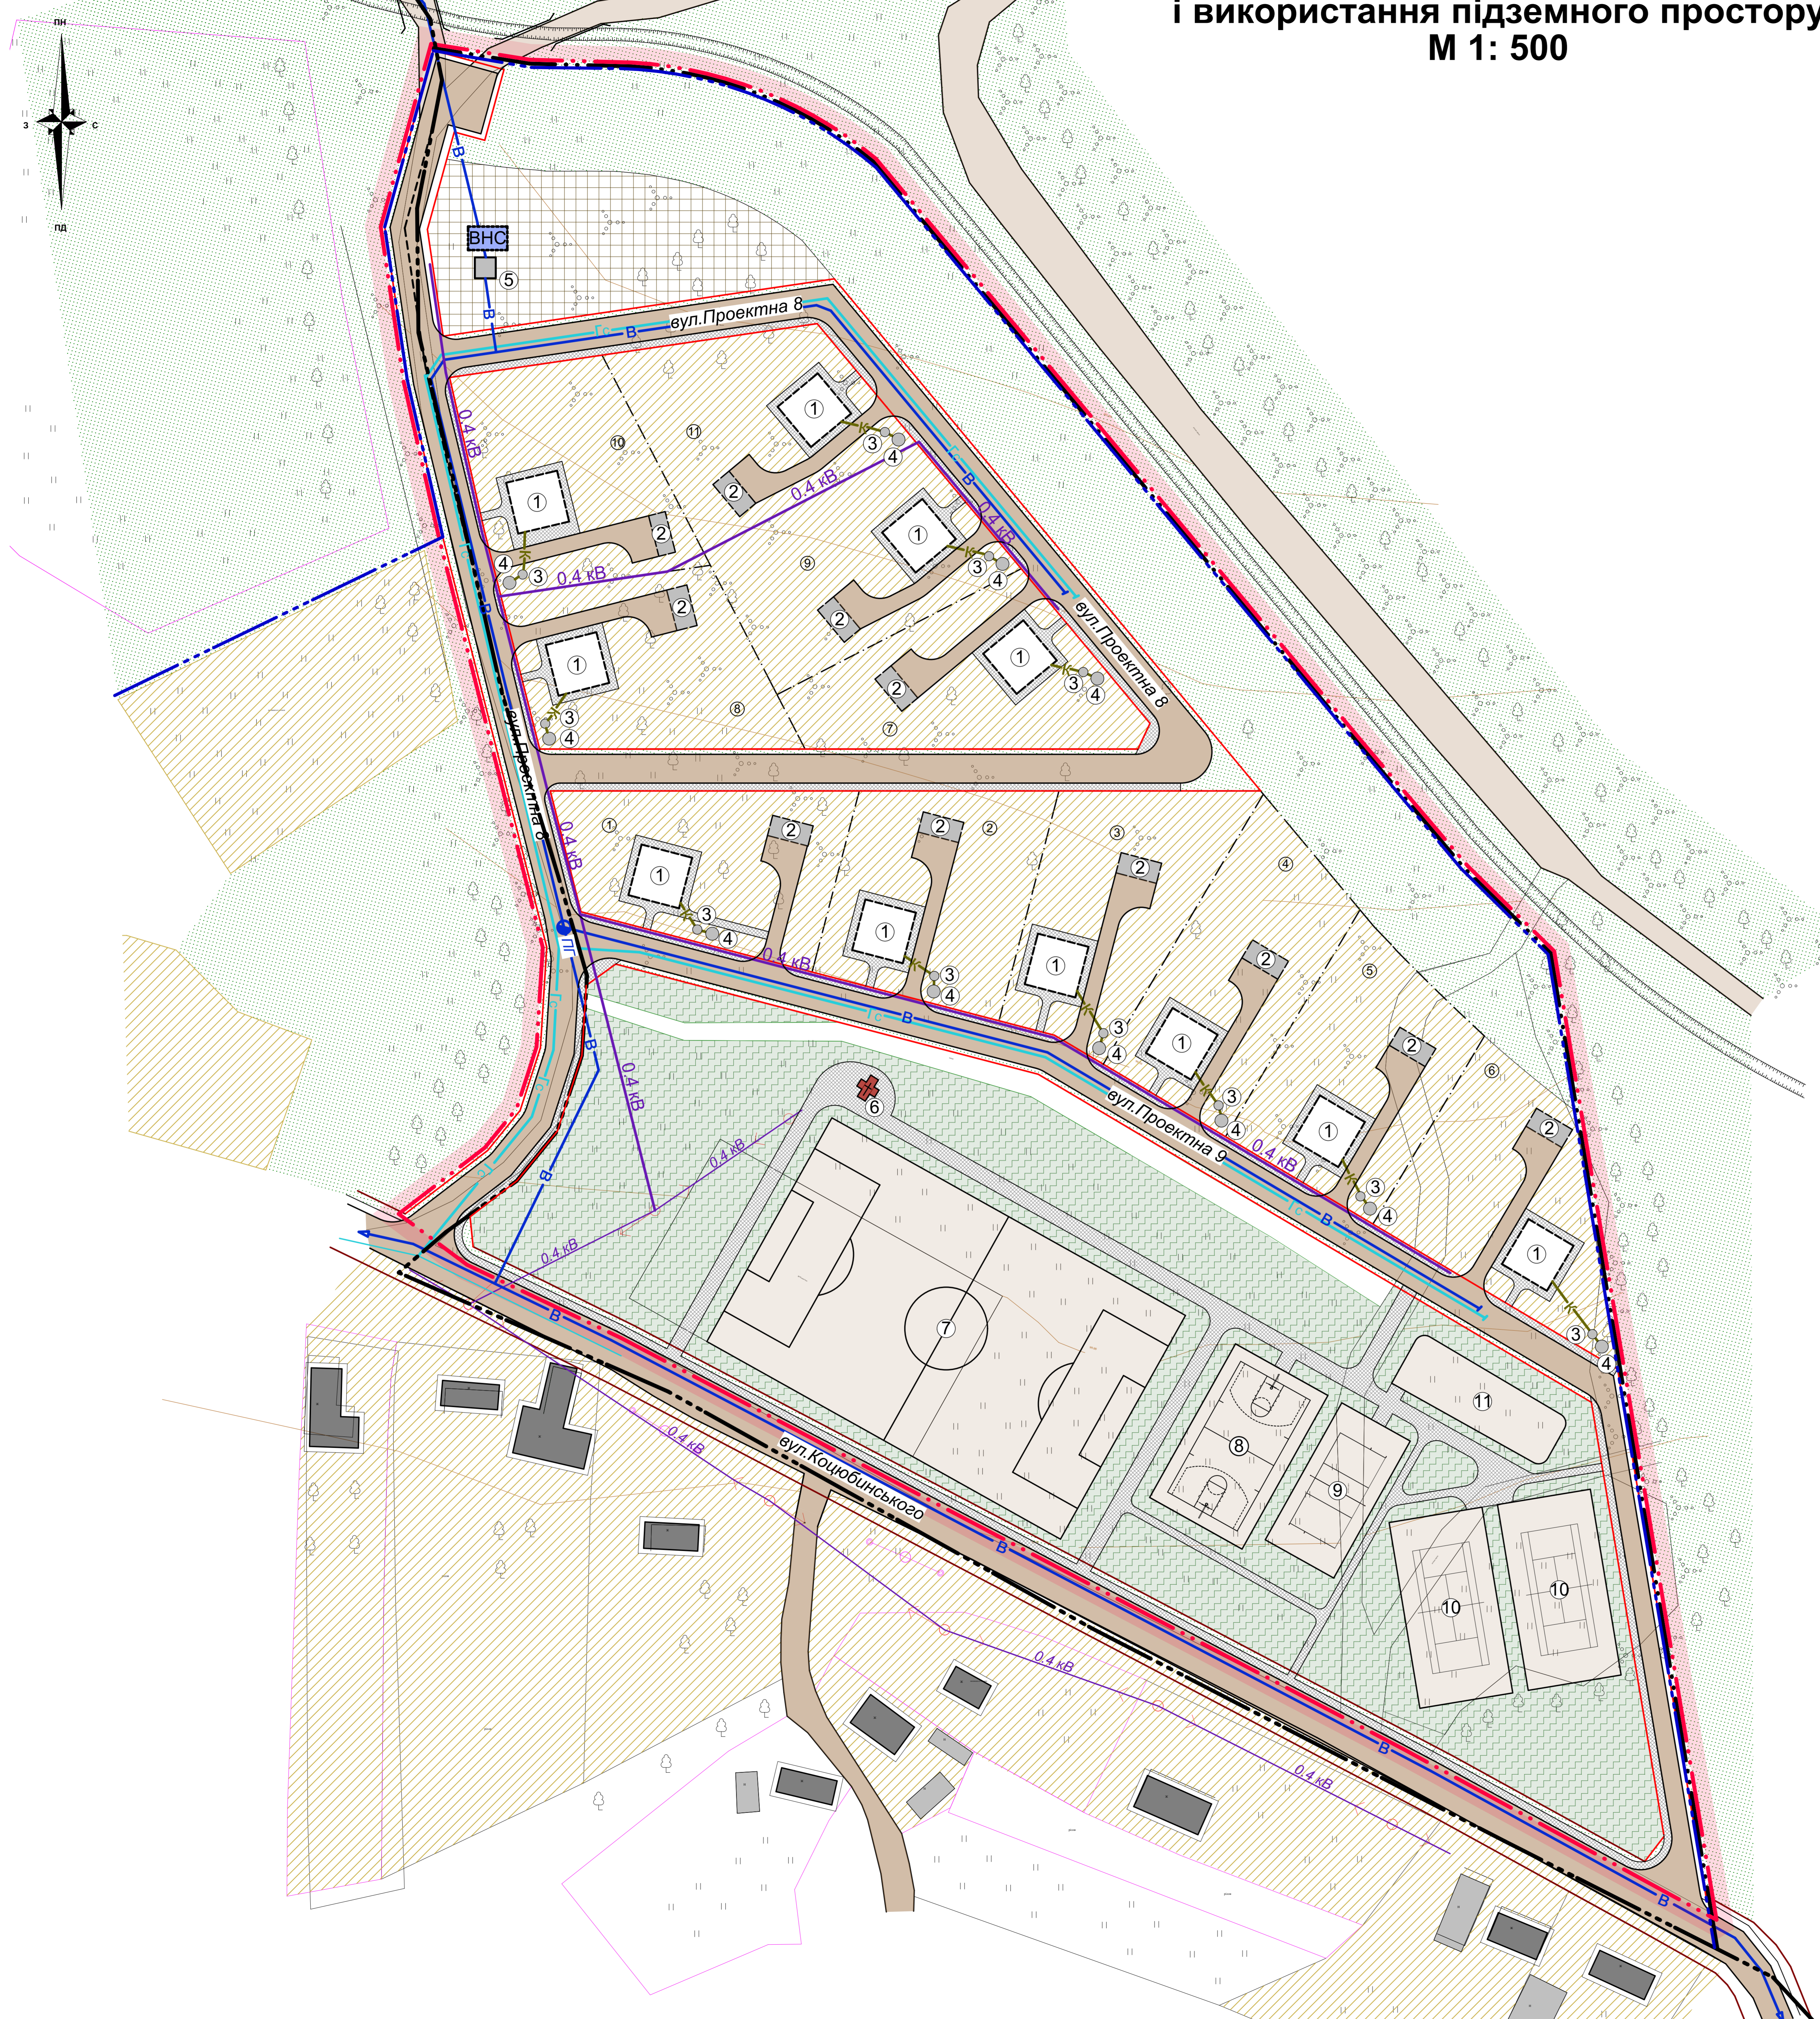

**Експлікація будівель та споруд :**

№ п/п	Найменування	Примітки
1	Індивідуальний житловий будинок	проект.
2	Господарська будівля	проект.
3	Септик	проект.
4	Фільтруючий колодезь	проект.
5	Водопровідна насосна станція	проект.
6	Калитка	іст.
7	Футбольне поле	реконстр.
8	Баскетбольний майданчик	проект.
9	Волейбольний майданчик	проект.
10	Тенісний корт	проект.
11	Дитячий майданчик	проект.

**Умовні позначення:**

іст.	проект.	Опис
—	—	- межа населеного пункту
—	—	- межа генплану
—	—	- межа опрацювання ДПТ
—	—	- межа ділянки
⊙	⊙	- номер ділянки
—	—	- "червоні лінії" доріг та вулиць
—	—	- вулиці загальноселищного значення
—	—	- житлові вулиці
—	—	- ґрунтові проїзди
—	—	- житлові будинки
—	—	- нежитлові будівлі
—	—	- культова споруда
—	—	- територія житлово-садибної забудови
—	—	- територія сільгосподарського призначення
—	—	- територія зелених насаджень загального користування
—	—	- територія рекреаційного призначення
0.4 кВ	0.4 кВ	- повітряна лінія електропередач 0,4 кВ
гс	гс	- газопровід середнього тиску
В	В	- водопровід
ВНС	ВНС	- водопровідна насосна станція
ПГ	ПГ	- пожежний гідрант проектний
К	К	- каналізаційна мережа

					262 - 20		
Детальний план території для створення масової першочергової забудови по вул. Коцюбинського в с. Киданці Печеніжинської ОТГ Коломийського району Івано-Франківської області							
Зм.	Кільк.	Арк.	№ док.	Підпис	Дата		
Детальний план території					Стадія	Архив	Архив
					ДПТ	6	
ГАП	О. Микуняк						
виконав	І. Попович						
перевіряв	О. Микуняк						
норм. контр.	О. Савченко						
Схема інженерних мереж, споруд і використання підземного простору. М 1: 500					Підприємство м. Івано-Франківськ		