


Схема інженерної підготовки території та вертикального планування

Детальний план території по вул.Хмельницького в смт Печеніжин Коломицького району Івано-Франківської області для виділення земельних ділянок «Для будівництва та обслуговування житлового будинку, господарських будівель і споруд» та «Для ведення особистого селянського господарства» (в районі користування земельної ділянки гр. Лапчинського К.В.)

М 1:500

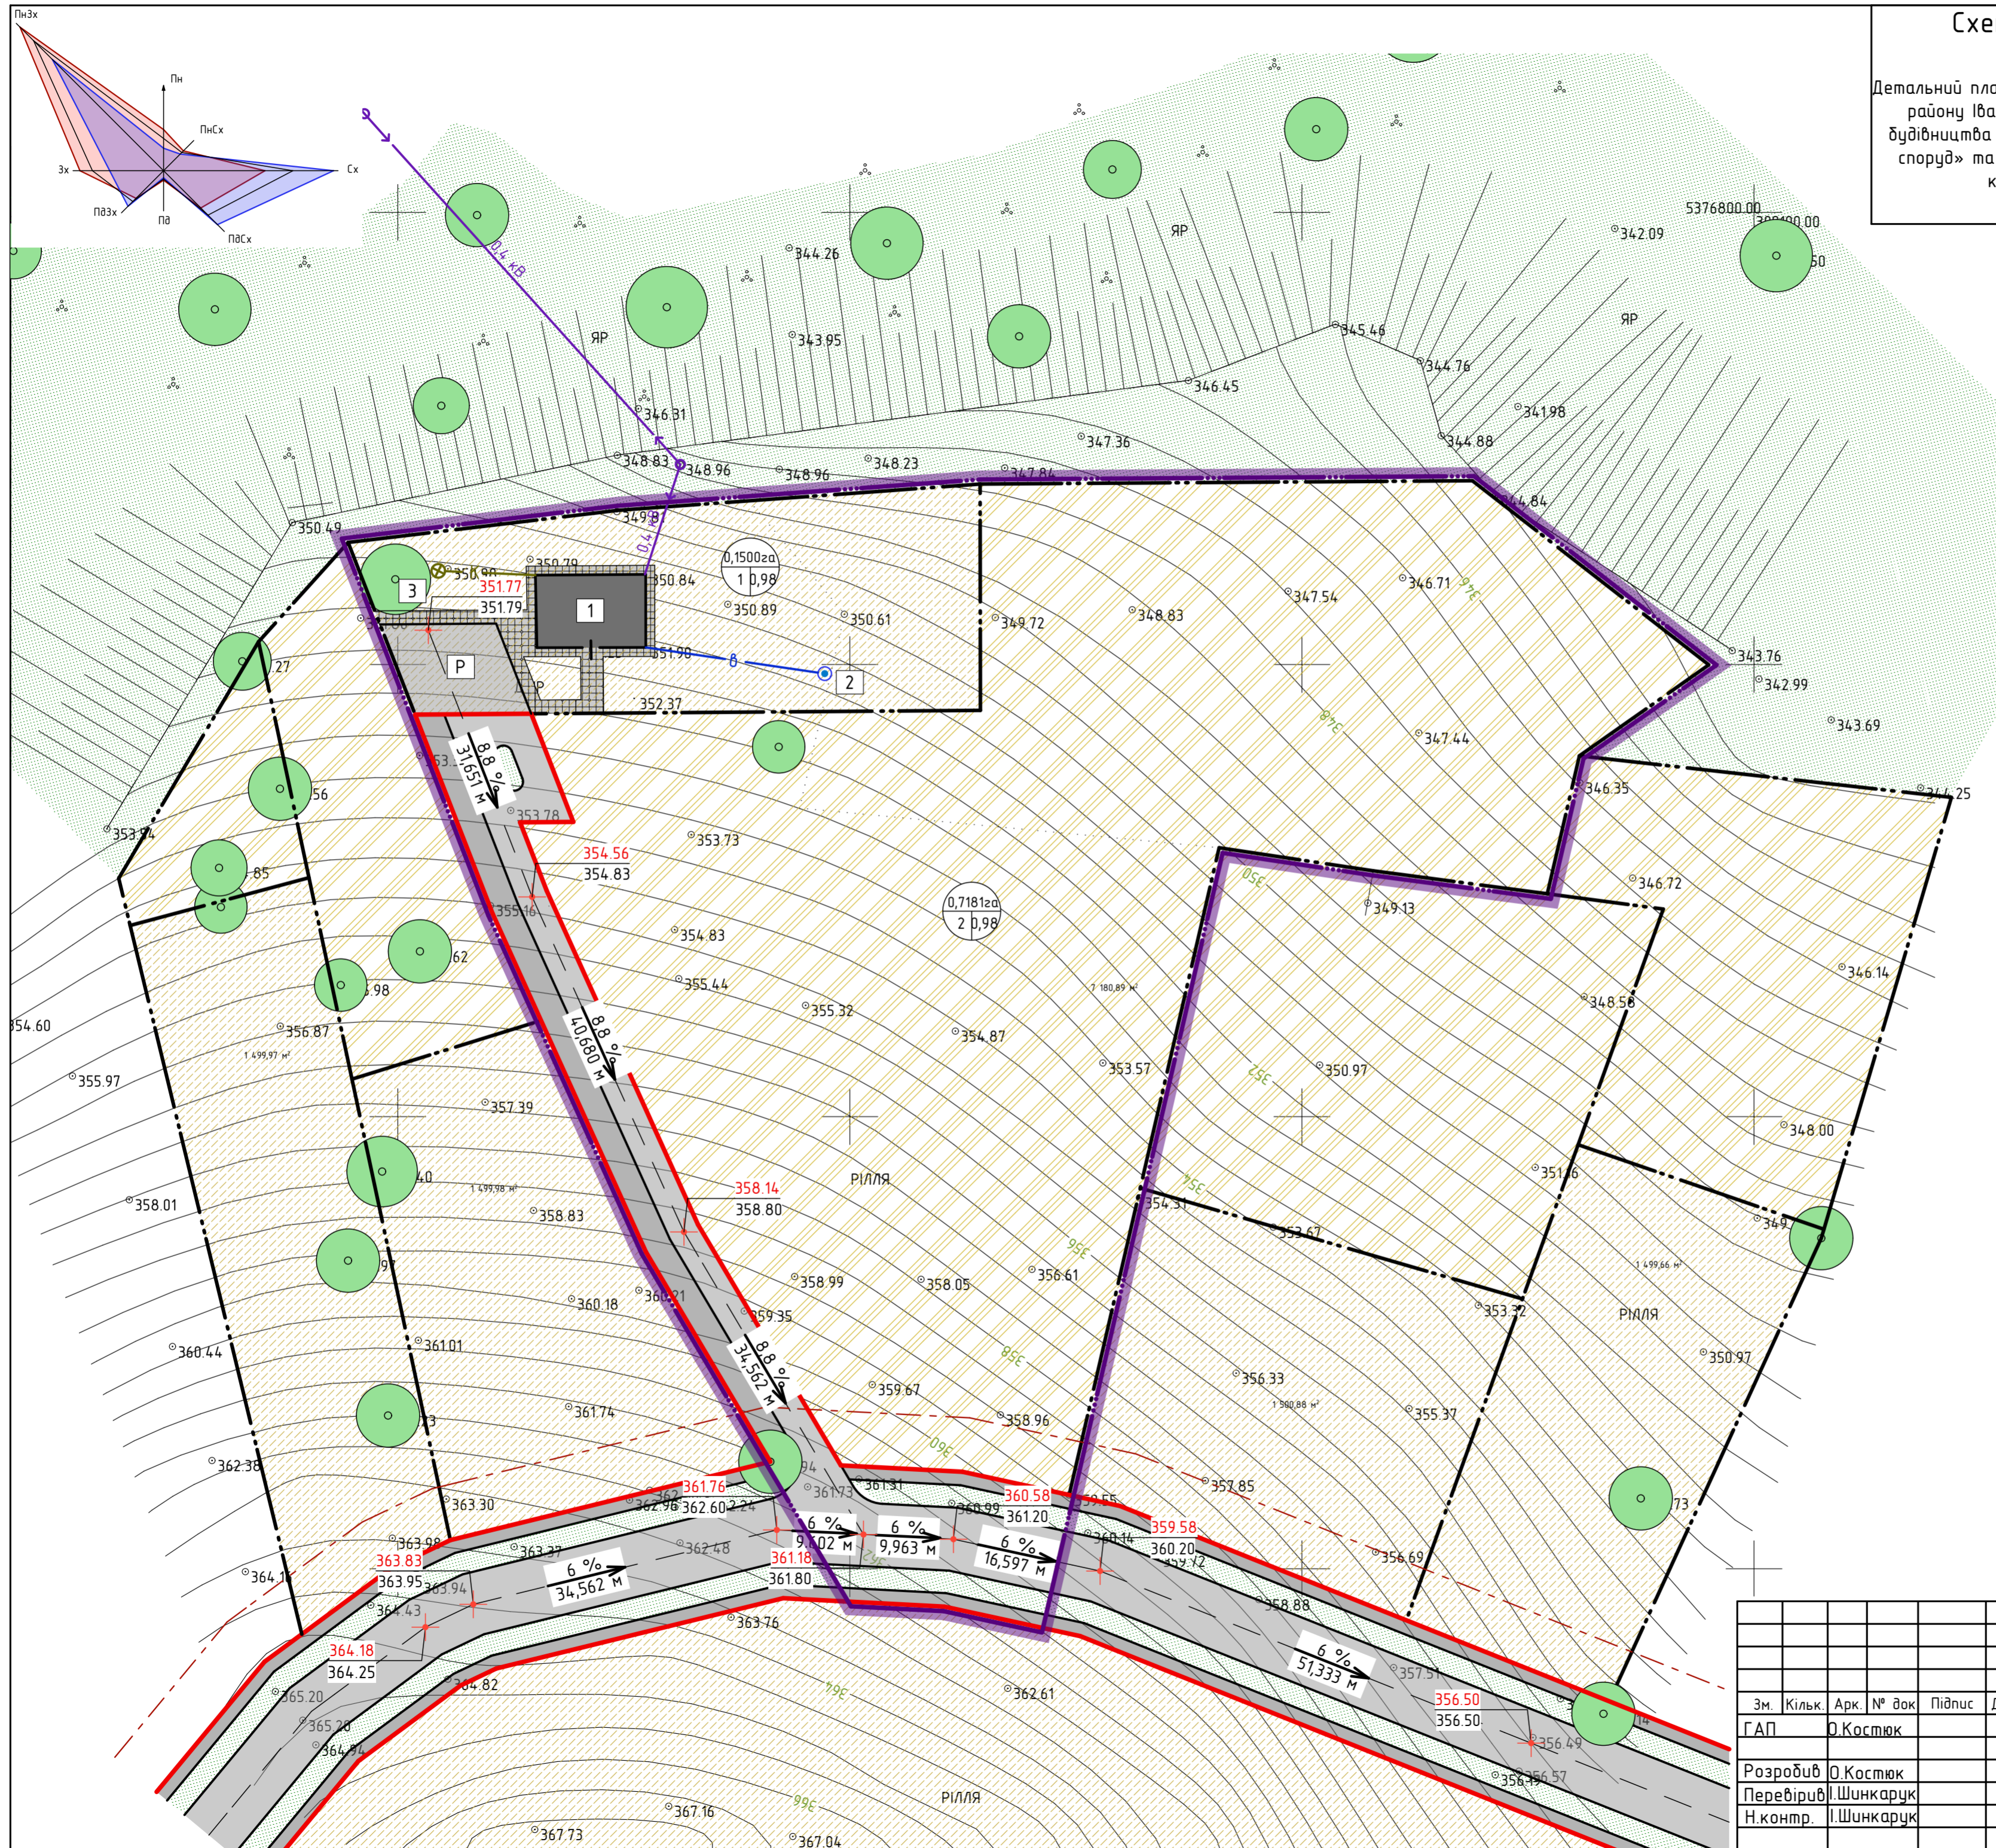

Умовні позначення

(Згідно ДСТУ Б.1.1.17:2013 "Умовні позначення графічних документів містобудівної документації")

існуючі	проектовані	
		- Пропонована межа детального плану території
		- межа генерального плану
		- Територія житлової садибної забудови
		- Територія сільськогосподарського призначення
		- Територія громадської забудови
		- Територія зелених насаджень загального користування
		- житлові будинки
		- Територія зелених насаджень загального користування
		- дороги, вулиці та проїзди
		- червоні лінії
		- лінія регулювання забудови
		- меж ділянки
		- охоронна зона
		- лінія електропередач 10 кВ
		- лінія електропередач 0,4 кВ
		- газопровід середнього тиску
		- лінія зв'язку
		- ухил
		- відстань у метрах
		- проектні позначки
		- існуючі позначки

- Експлікація:
- Існуючий житловий будинок
 - Водозабір
 - Проектні очисні споруди Біотал
 - Місце тимчасового зберігання автотранспорту.

Замовлення № 08 - 20 - АБ					
Замовник: Печеніжинська селищна рада ОТГ					
Зм.	Кільк.	Арк.	№ док	Підпис	Дата
ГАП				О.Костюк	
Розробив	О.Костюк				
Перевірив	І.Шинкарук				
Н.контр.	І.Шинкарук				
ДПТ по вул.Хмельницького в смт.Печеніжин (в районі користування земельної ділянки гр.Лапчинського К.В.)				Стадія	Аркш
Схема інженерної підготовки території та вертикального планування. М 1:500				МД	Аркшів
				МПП "ПІКА" м.Коломия, вул. Франка 5Б	