


Схема організації руху транспорту і пішоходів
 Детальний план території по вул.Хмельницького в смт Печеніжин
 Коломийського району Івано-Франківської області для виділення земельних ділянок «Для будівництва та обслуговування житлового будинку, господарських будівель і споруд» та «Для ведення особистого селянського господарства» (в районі користування земельної ділянки гр. Лапчинського К.В.)
 М 1:500

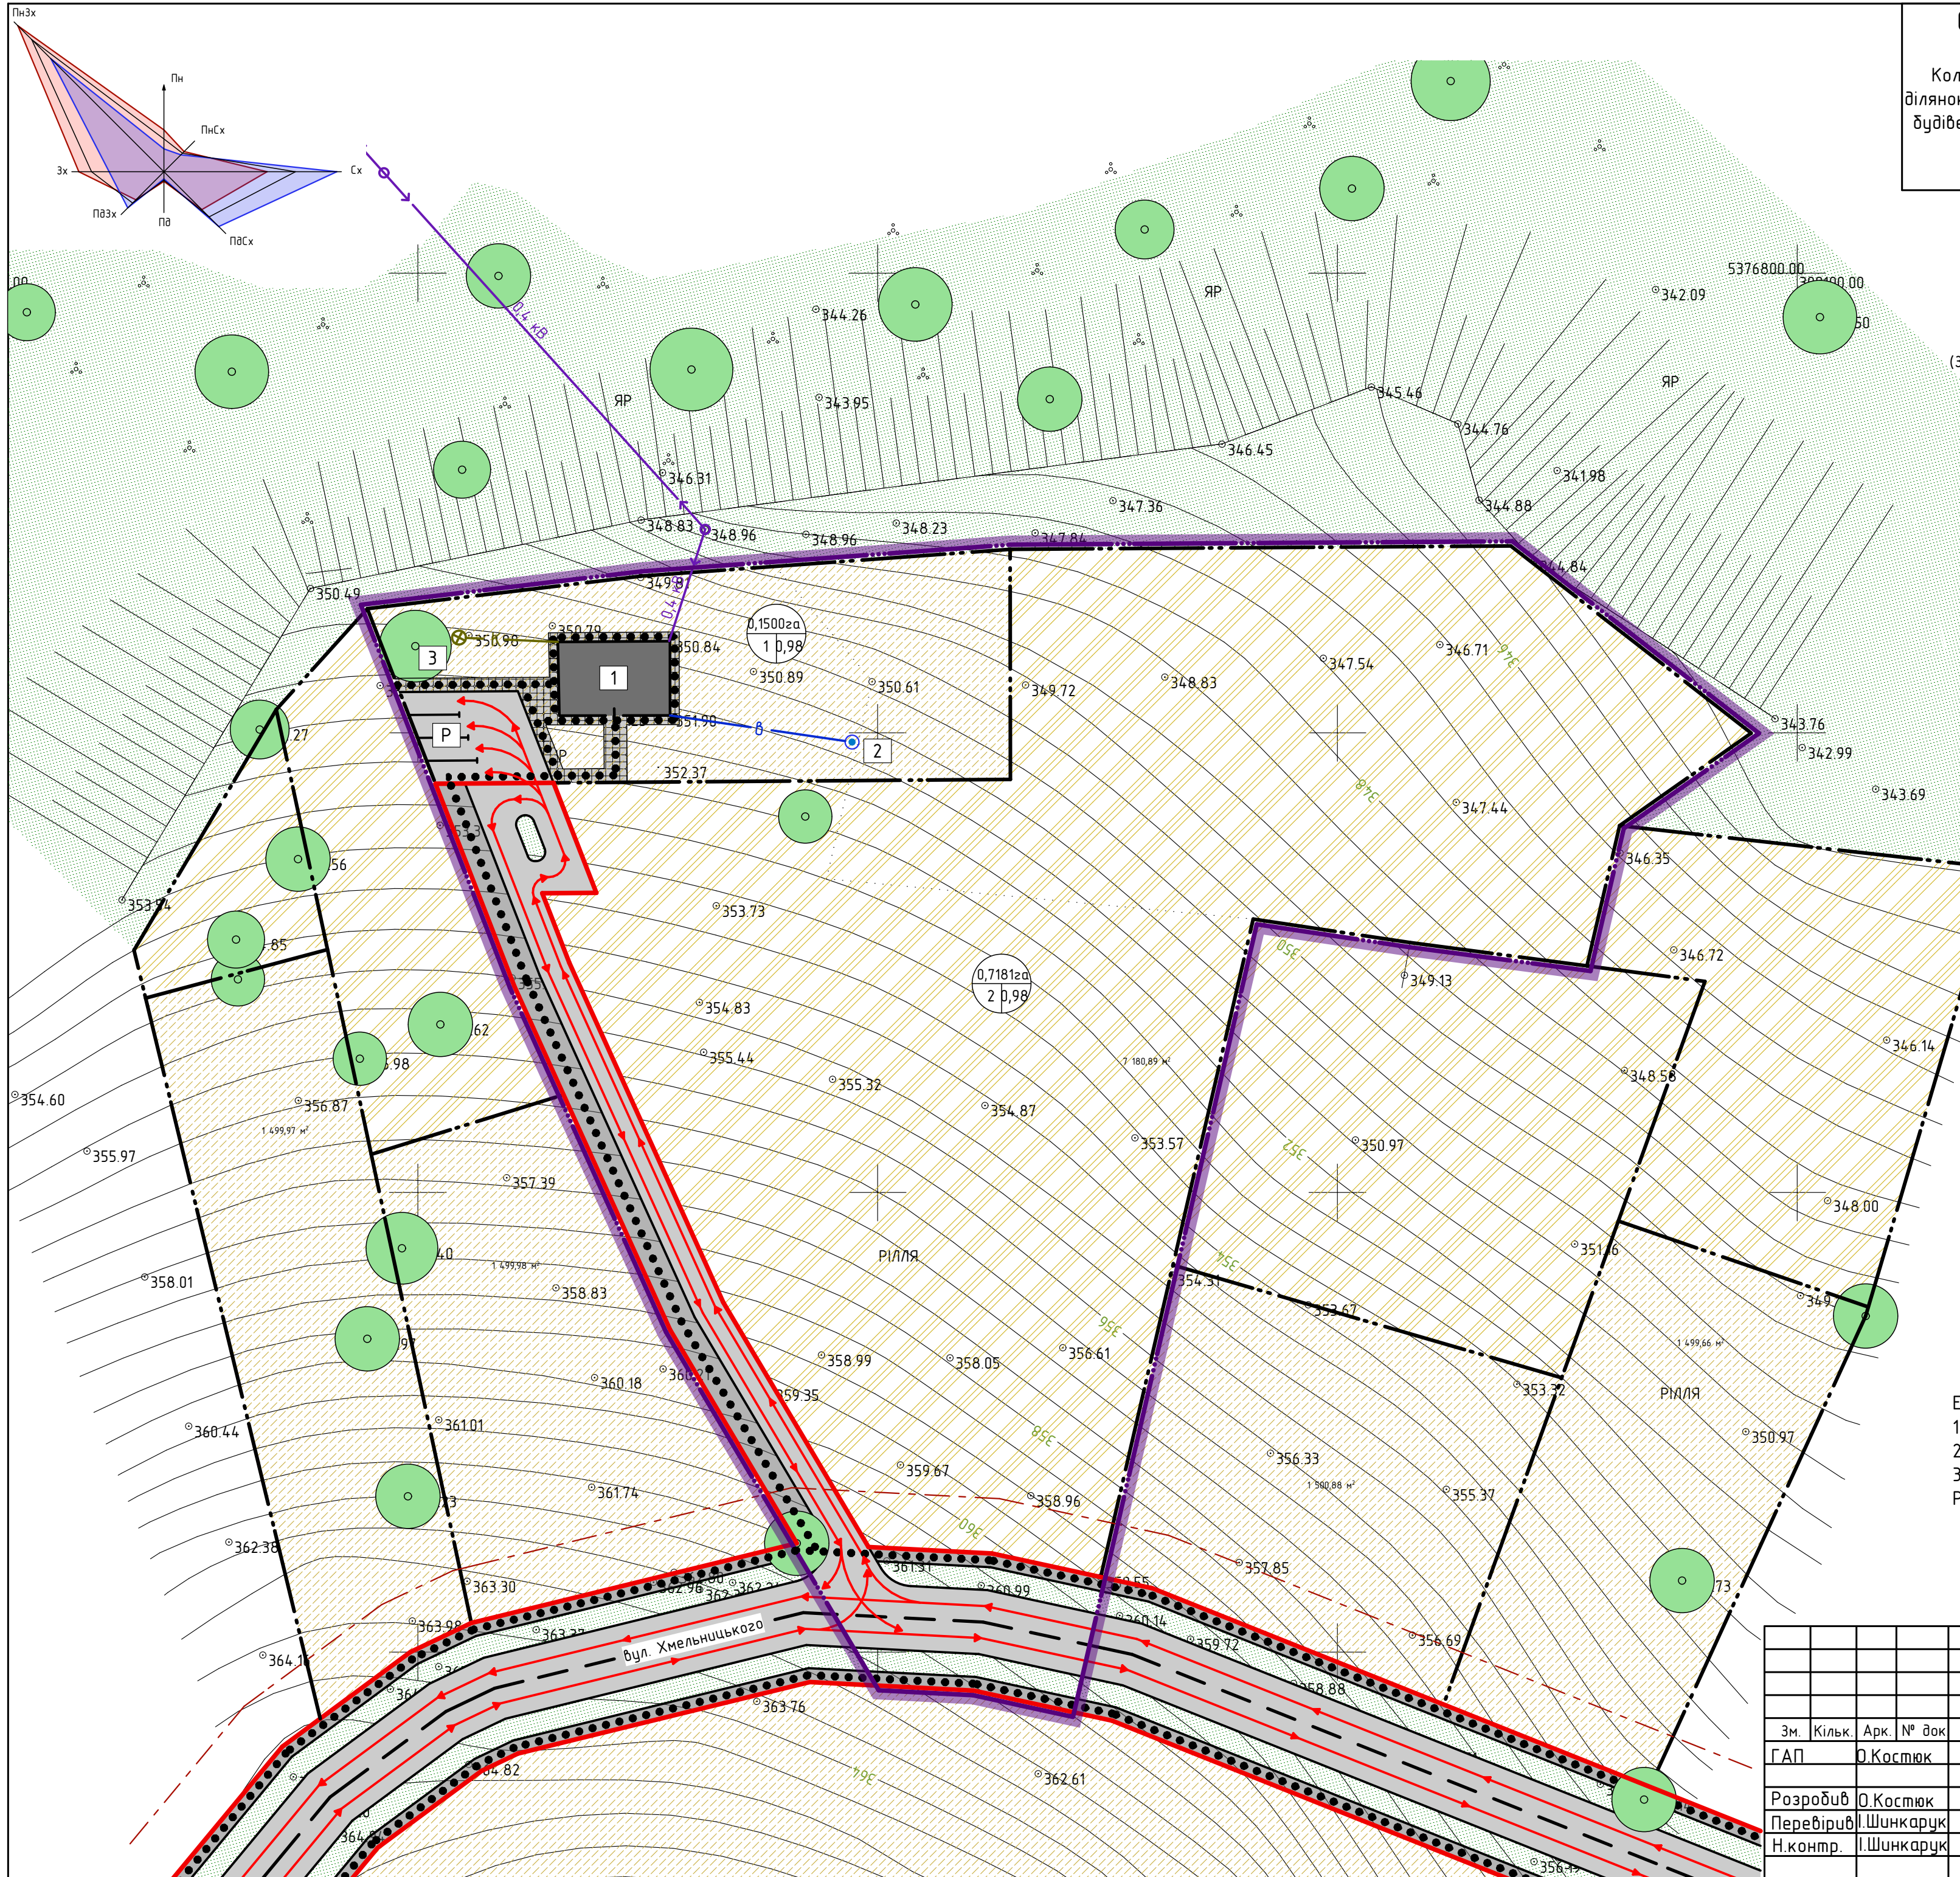

Умовні позначення
 (Згідно ДСТУ Б.1.17:2013 "Умовні позначення графічних документів містобудівної документації")

існуючі	проектовані	опис
[Symbol]	[Symbol]	Пропонована межа детального плану території
[Symbol]	[Symbol]	межа генерального плану
[Symbol]	[Symbol]	Територія житлової садибної забудови
[Symbol]	[Symbol]	Територія сільськогосподарського призначення
[Symbol]	[Symbol]	Територія громадської забудови
[Symbol]	[Symbol]	Територія зелених насаджень загального користування
[Symbol]	[Symbol]	житлові будинки
[Symbol]	[Symbol]	Територія зелених насаджень загального користування
[Symbol]	[Symbol]	дороги, вулиці та проїзди
[Symbol]	[Symbol]	червоні лінії
[Symbol]	[Symbol]	лінія регулювання забудови
[Symbol]	[Symbol]	меж ділянки
[Symbol]	[Symbol]	охоронна зона
[Symbol]	[Symbol]	лінія електропередач 0,4 кВ
[Symbol]	[Symbol]	напрямок руху транспортних засобів
[Symbol]	[Symbol]	маршрути руху пішоходів

Експлікація:
 1. Існуючий житловий будинок
 2. Свердловина
 3. Проектні міні-очисні споруди Біопал
 Р. Місце тимчасового зберігання автотранспорту

						Замовлення № 08 - 20 - АБ			
						Замовник: Печеніжинська селищна рада ОТГ			
Зм.	Кільк.	Арк.	№ док.	Підпис	Дата	ДПТ по вул.Хмельницького в смт.Печеніжин (в районі користування земельної ділянки гр.Лапчинського К.В.)	Стадія	Аркш.	Аркуші
ГАП				О.Костюк			МД		
Розробив	О.Костюк					Схема організації руху транспорту і пішоходів М 1:500	МПП "ПІКА" м.Коломия, вул. Франка 5Б		
Перевірів	І.Шинкарук								
Н.контр.	І.Шинкарук								