


Проектний план План червоних ліній Схема проектних планувальних обмежень М 1:500

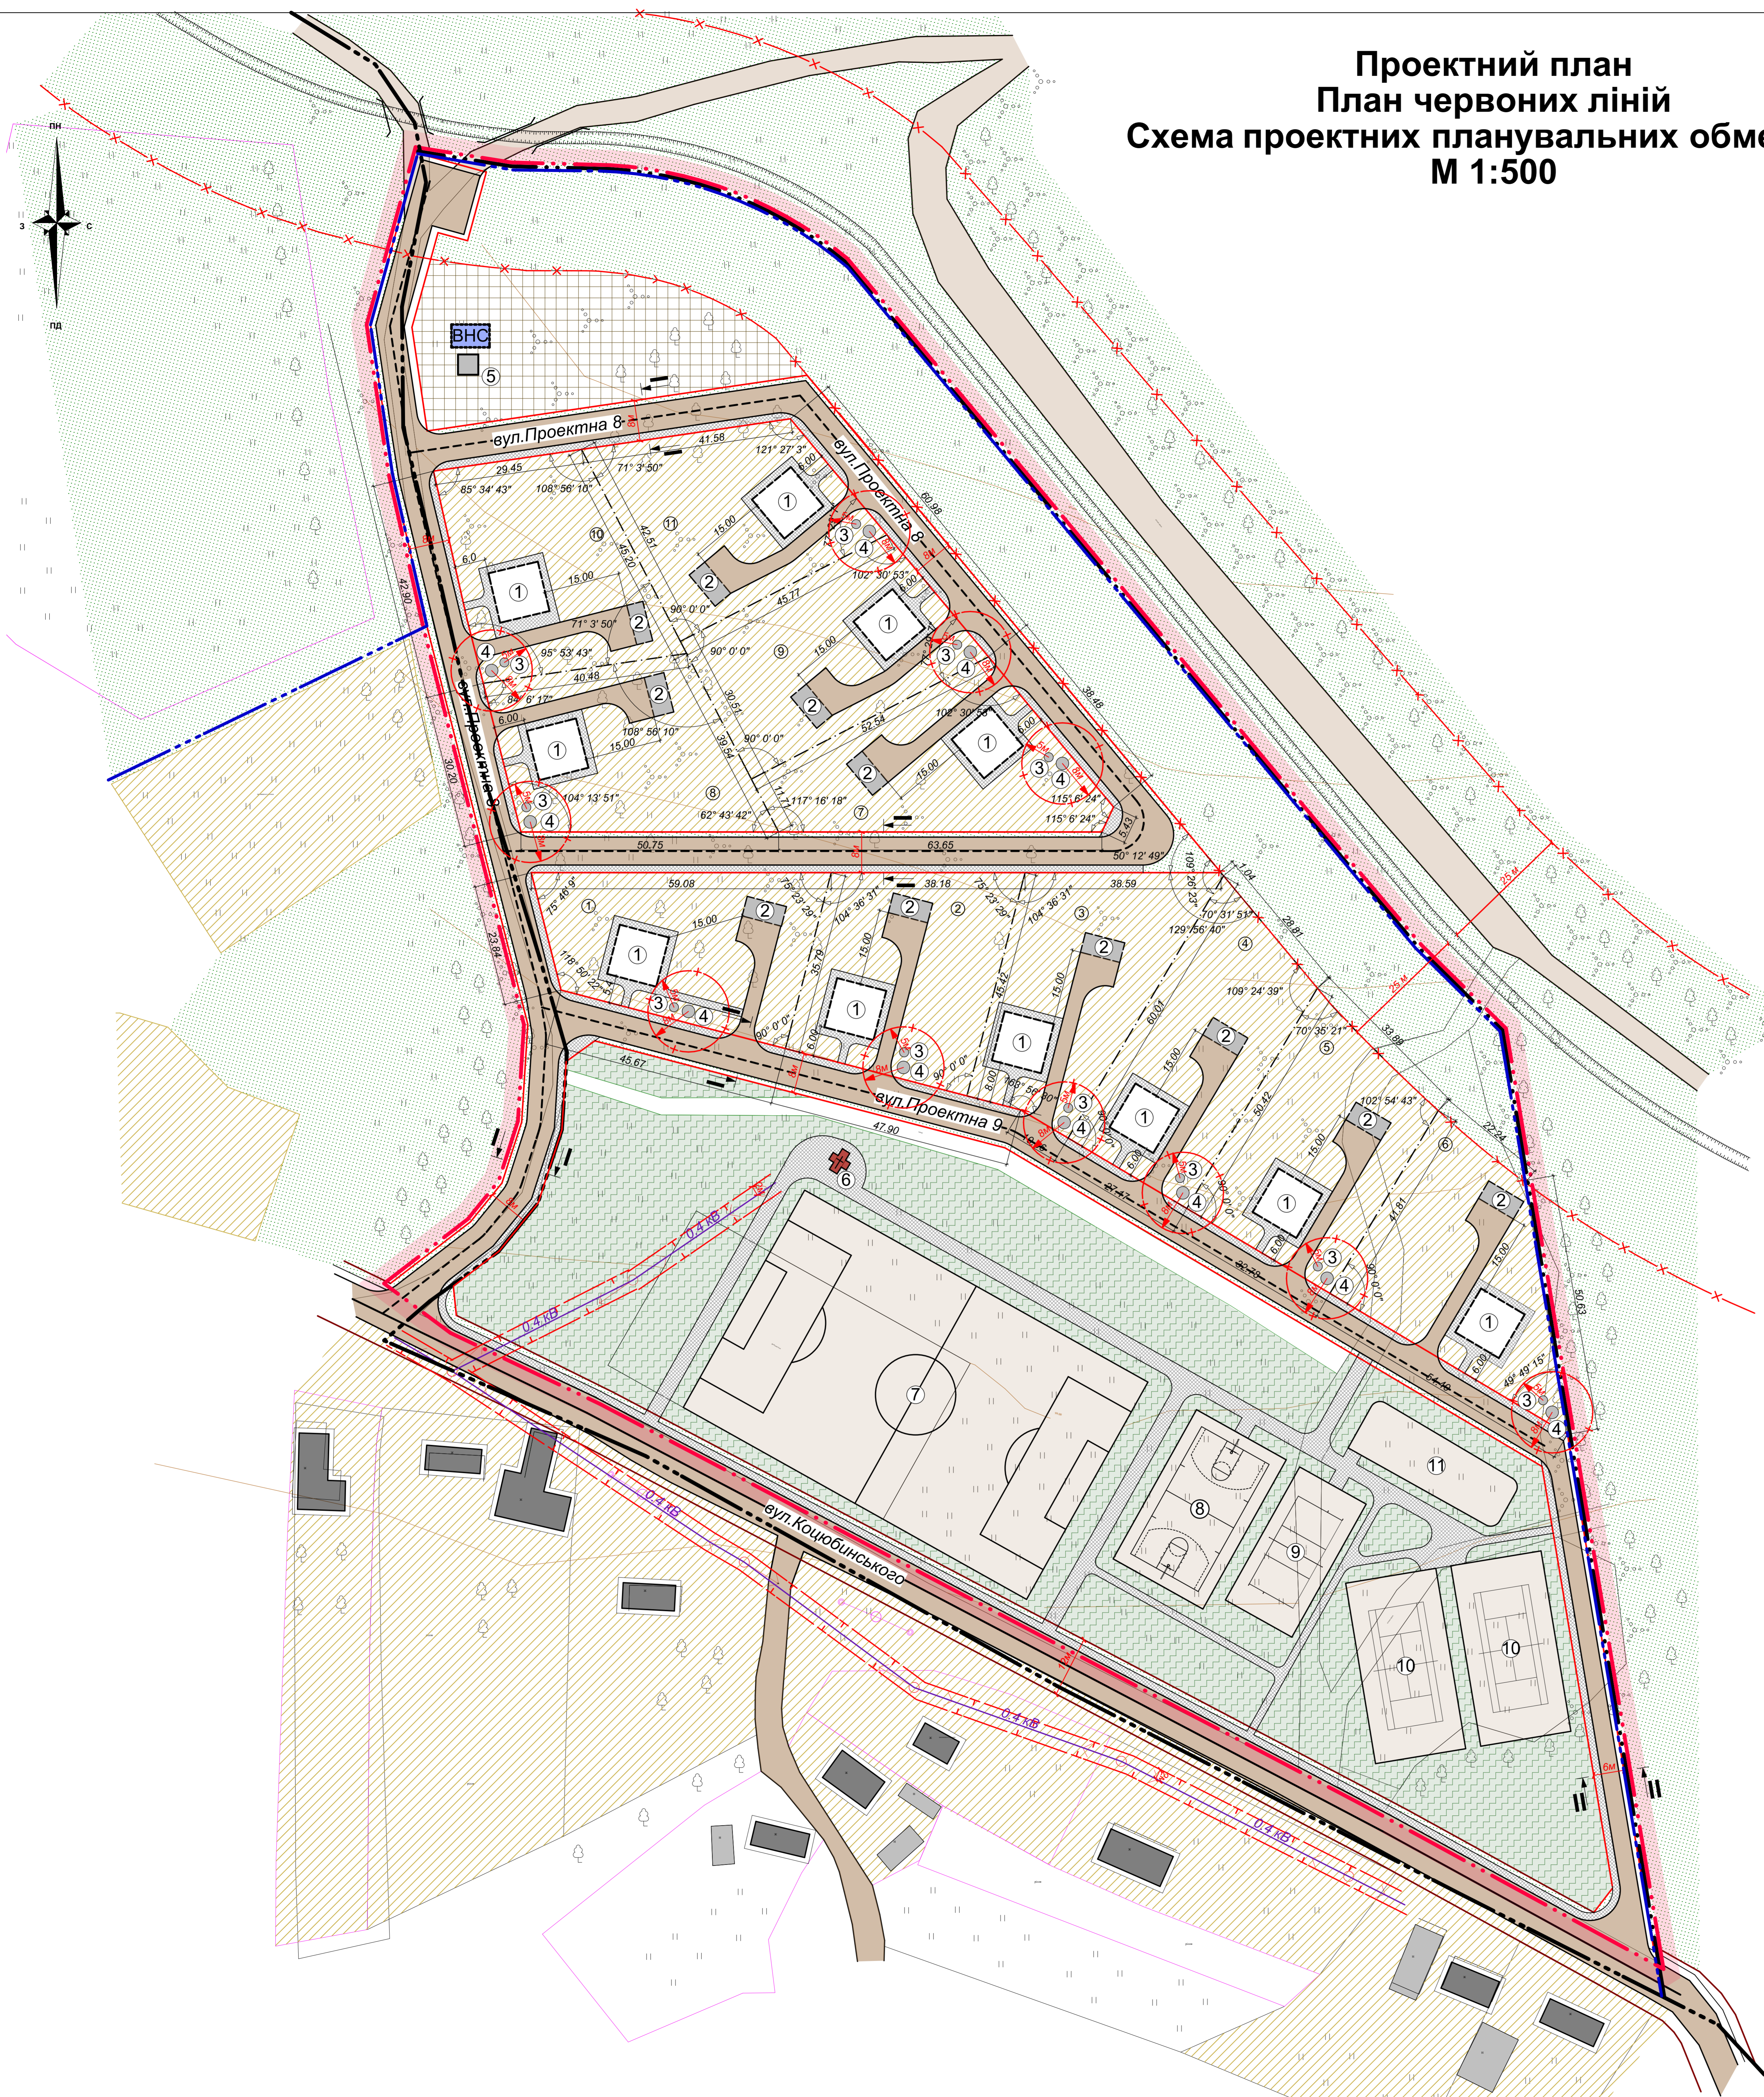

Експлікація будівель та споруд :

№ п/п	Найменування	Примітки
1	Індивідуальний житловий будинок	проект.
2	Господарська будівля	проект.
3	Септик	проект.
4	Фільтруючий колодезь	проект.
5	Водопровідна насосна станція	проект.
6	Калічка	іст.
7	Футбольне поле	реконстр.
8	Баскетбольний майданчик	проект.
9	Волейбольний майданчик	проект.
10	Тенісний корт	проект.
11	Дитячий майданчик	проект.

Техніко-економічні показники:

№ п/п	Найменування	Один. виміру	Кількість
1	2	3	4
1	Площа території ДПТ	га	4,8440
2	Площі ділянок житлово-садибної забудови:	га	1,6500
	Ділянка № 1	га	0,1500
	Ділянка № 2	га	0,1500
	Ділянка № 3	га	0,1500
	Ділянка № 4	га	0,1500
	Ділянка № 5	га	0,1500
	Ділянка № 6	га	0,1500
	Ділянка № 7	га	0,1500
	Ділянка № 8	га	0,1500
	Ділянка № 9	га	0,1500
	Ділянка № 10	га	0,1500
	Ділянка № 11	га	0,1500
2	Площа території комунального призначення	га	0,1753
3	Площа території рекреаційного призначення	га	1,6799
4	Площа території зелених насаджень загального користування	га	0,5596
5	Площа доріг в червоних лініях	га	0,7792

Умовні позначення:

	іст.		проект.	- межа населеного пункту
				- межа генплану
				- межа опрацювання ДПТ
				- межа ділянки
				- номер ділянки
				- "червоні лінії" доріг та вулиць
				- вулиці загальноселіщного значення
				- житлові вулиці
				- ґрунтові проїзди
				- житлові будинки
				- нежитлові будівлі
				- культова споруда
				- територія житлово-садибної забудови
				- територія сільгосподарського призначення
				- територія зелених насаджень загального користування
				- територія рекреаційного призначення
				- водопровідна насосна станція
	0,4 кВ			- повітряна лінія електропередач 0,4 кВ
	ГС			- газопровід середнього тиску
				- санітарно-захисна зона
				- охоронна зона

262 - 20				
Детальний план території для створення масиву першочислової забудови по вул. Коцюбинського в с. Киданці Печенізької ОТГ Копицького району Івано-Франківської області				
Зм.	Кільк.	Арк.	№ док.	Підпис
Детальний план території				
ГАП	О.Мікулук			
виконав	І.Поліщук			
перевіряв	О.Мікулук			
норм.контр.	О.Савченко			
Проектний план суміщений зі схемою проектних планувальних обмежень М 1:500			Стадія	Архив
			ДПТ	3
			Підприємство м. Івано-Франківськ	