


**Схема інженерних мереж, споруд і використання підземного простору М1:1 000**

Північ

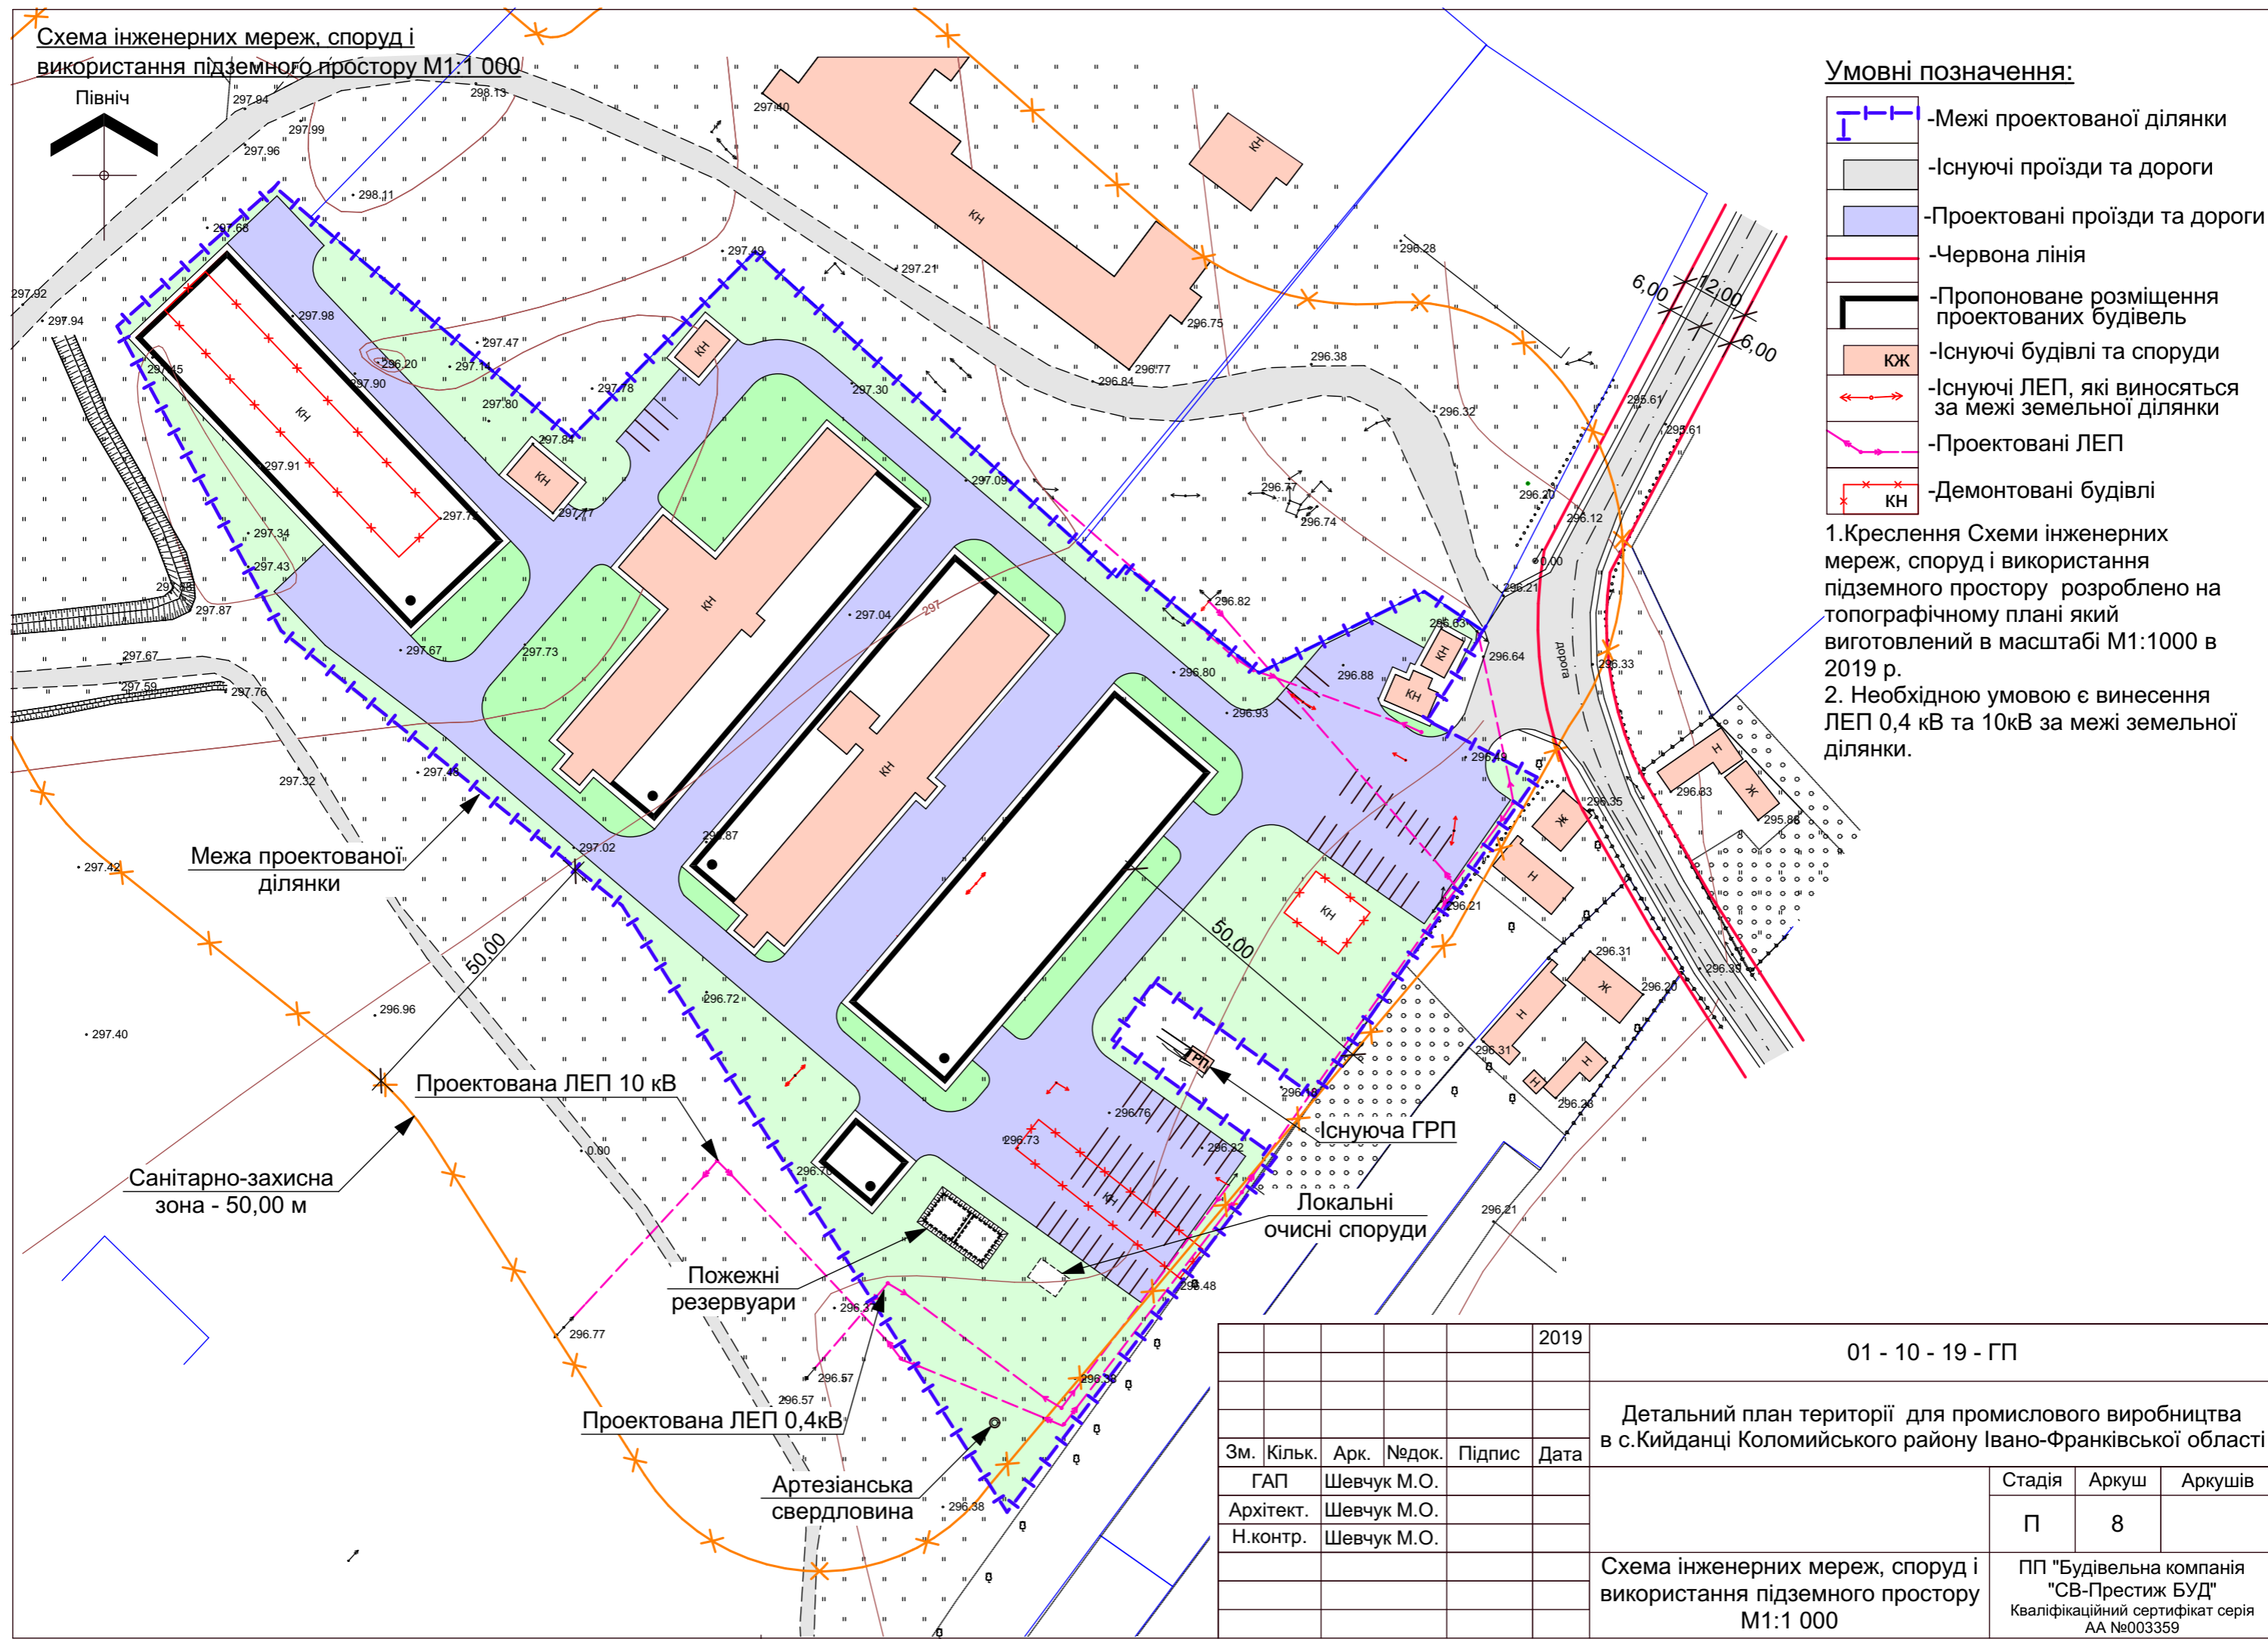

**Умовні позначення:**

- Межі проекрованої ділянки
- Існуючі проїзди та дороги
- Проектовані проїзди та дороги
- Червона лінія
- Пропоноване розміщення проектованих будівель
- КЖ -Існуючі будівлі та споруди
- Існуючі ЛЕП, які виносяться за межі земельної ділянки
- Проектовані ЛЕП
- КН -Демонтовані будівлі

1.Креслення Схеми інженерних мереж, споруд і використання підземного простору розроблено на топографічному плані який виготовлений в масштабі М1:1000 в 2019 р.  
 2. Необхідною умовою є винесення ЛЕП 0,4 кВ та 10кВ за межі земельної ділянки.

Межа проекрованої ділянки

Проектована ЛЕП 10 кВ

Санітарно-захисна зона - 50,00 м

Пожежні резервуари

Проектована ЛЕП 0,4кВ

Артезіанська свердловина

Існуюча ГРП  
 Локальні очисні споруди

						2019	01 - 10 - 19 - ГП		
						Детальний план території для промислового виробництва в с.Кийданці Коломийського району Івано-Франківської області			
Зм.	Кільк.	Арк.	№док.	Підпис	Дата				
ГАП		Шевчук М.О.				Стадія	Аркуш	Аркушів	
Архітект.		Шевчук М.О.				П	8		
Н.контр.		Шевчук М.О.				Схема інженерних мереж, споруд і використання підземного простору М1:1 000			
						ПП "Будівельна компанія "СВ-Престиж БУД" Кваліфікаційний сертифікат серія АА №003359			