


Проектний план План червоних ліній Схема проектних планувальних обмежень М 1:500

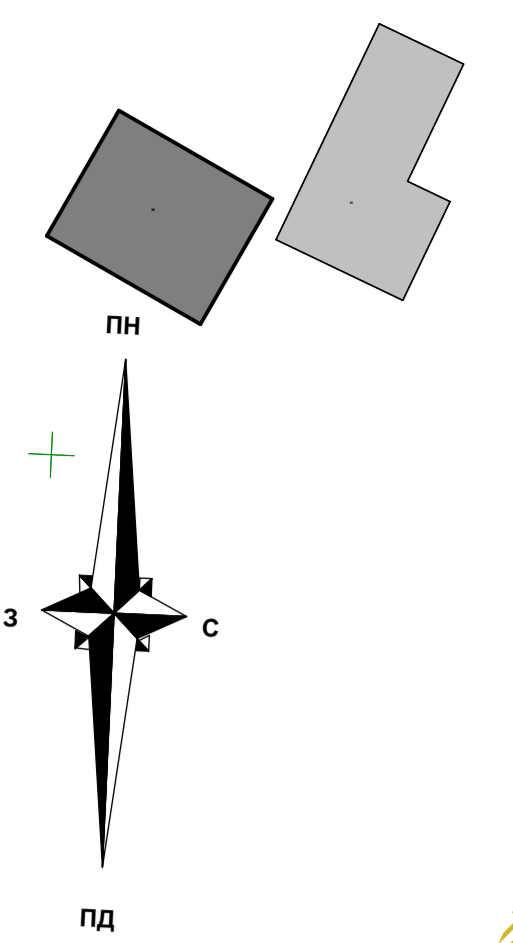


Експлікація будівель та споруд :

№ п/п	Найменування	Примітки
1	Індивідуальний житловий будинок	проект.
2	Господарська будівля	проект.
3	Септик	проект.
4	Фільтруючий колодезь	проект.
5	Водозабірна свердловина	проект.

Техніко-економічні показники:

№ п/п	Найменування	Один. виміру	Кількість
1	Площа території ДПТ	га	4,7846
2	Площа ділянок житлово-садибної забудови:	га	3,4971
	Ділянка № 1	м ²	1536,7
	Ділянка № 2	м ²	1536,5
	Ділянка № 3	м ²	1536,7
	Ділянка № 4	м ²	1536,7
	Ділянка № 5	м ²	1536,7
	Ділянка № 6	м ²	1536,7
	Ділянка № 7	м ²	1536,7
	Ділянка № 8	м ²	1536,7
	Ділянка № 9	м ²	1536,7
	Ділянка № 10	м ²	1536,7
	Ділянка № 11	м ²	1536,7
	Ділянка № 12	м ²	1536,7
	Ділянка № 13	м ²	1536,7
	Ділянка № 14	м ²	1536,7
	Ділянка № 15	м ²	1536,7
	Ділянка № 16	м ²	1536,7
	Ділянка № 17	м ²	1536,7
	Ділянка № 18	м ²	1536,8
	Ділянка № 19	м ²	1536,7
	Ділянка № 20	м ²	1536,7
	Ділянка № 21	м ²	1537,0
	Ділянка № 22	м ²	1536,9
	Ділянка № 23	м ²	1160,9
3	Площа зелених насаджень загального користування	га	0,3460
4	Площа доріг в червоних лініях	га	0,9415

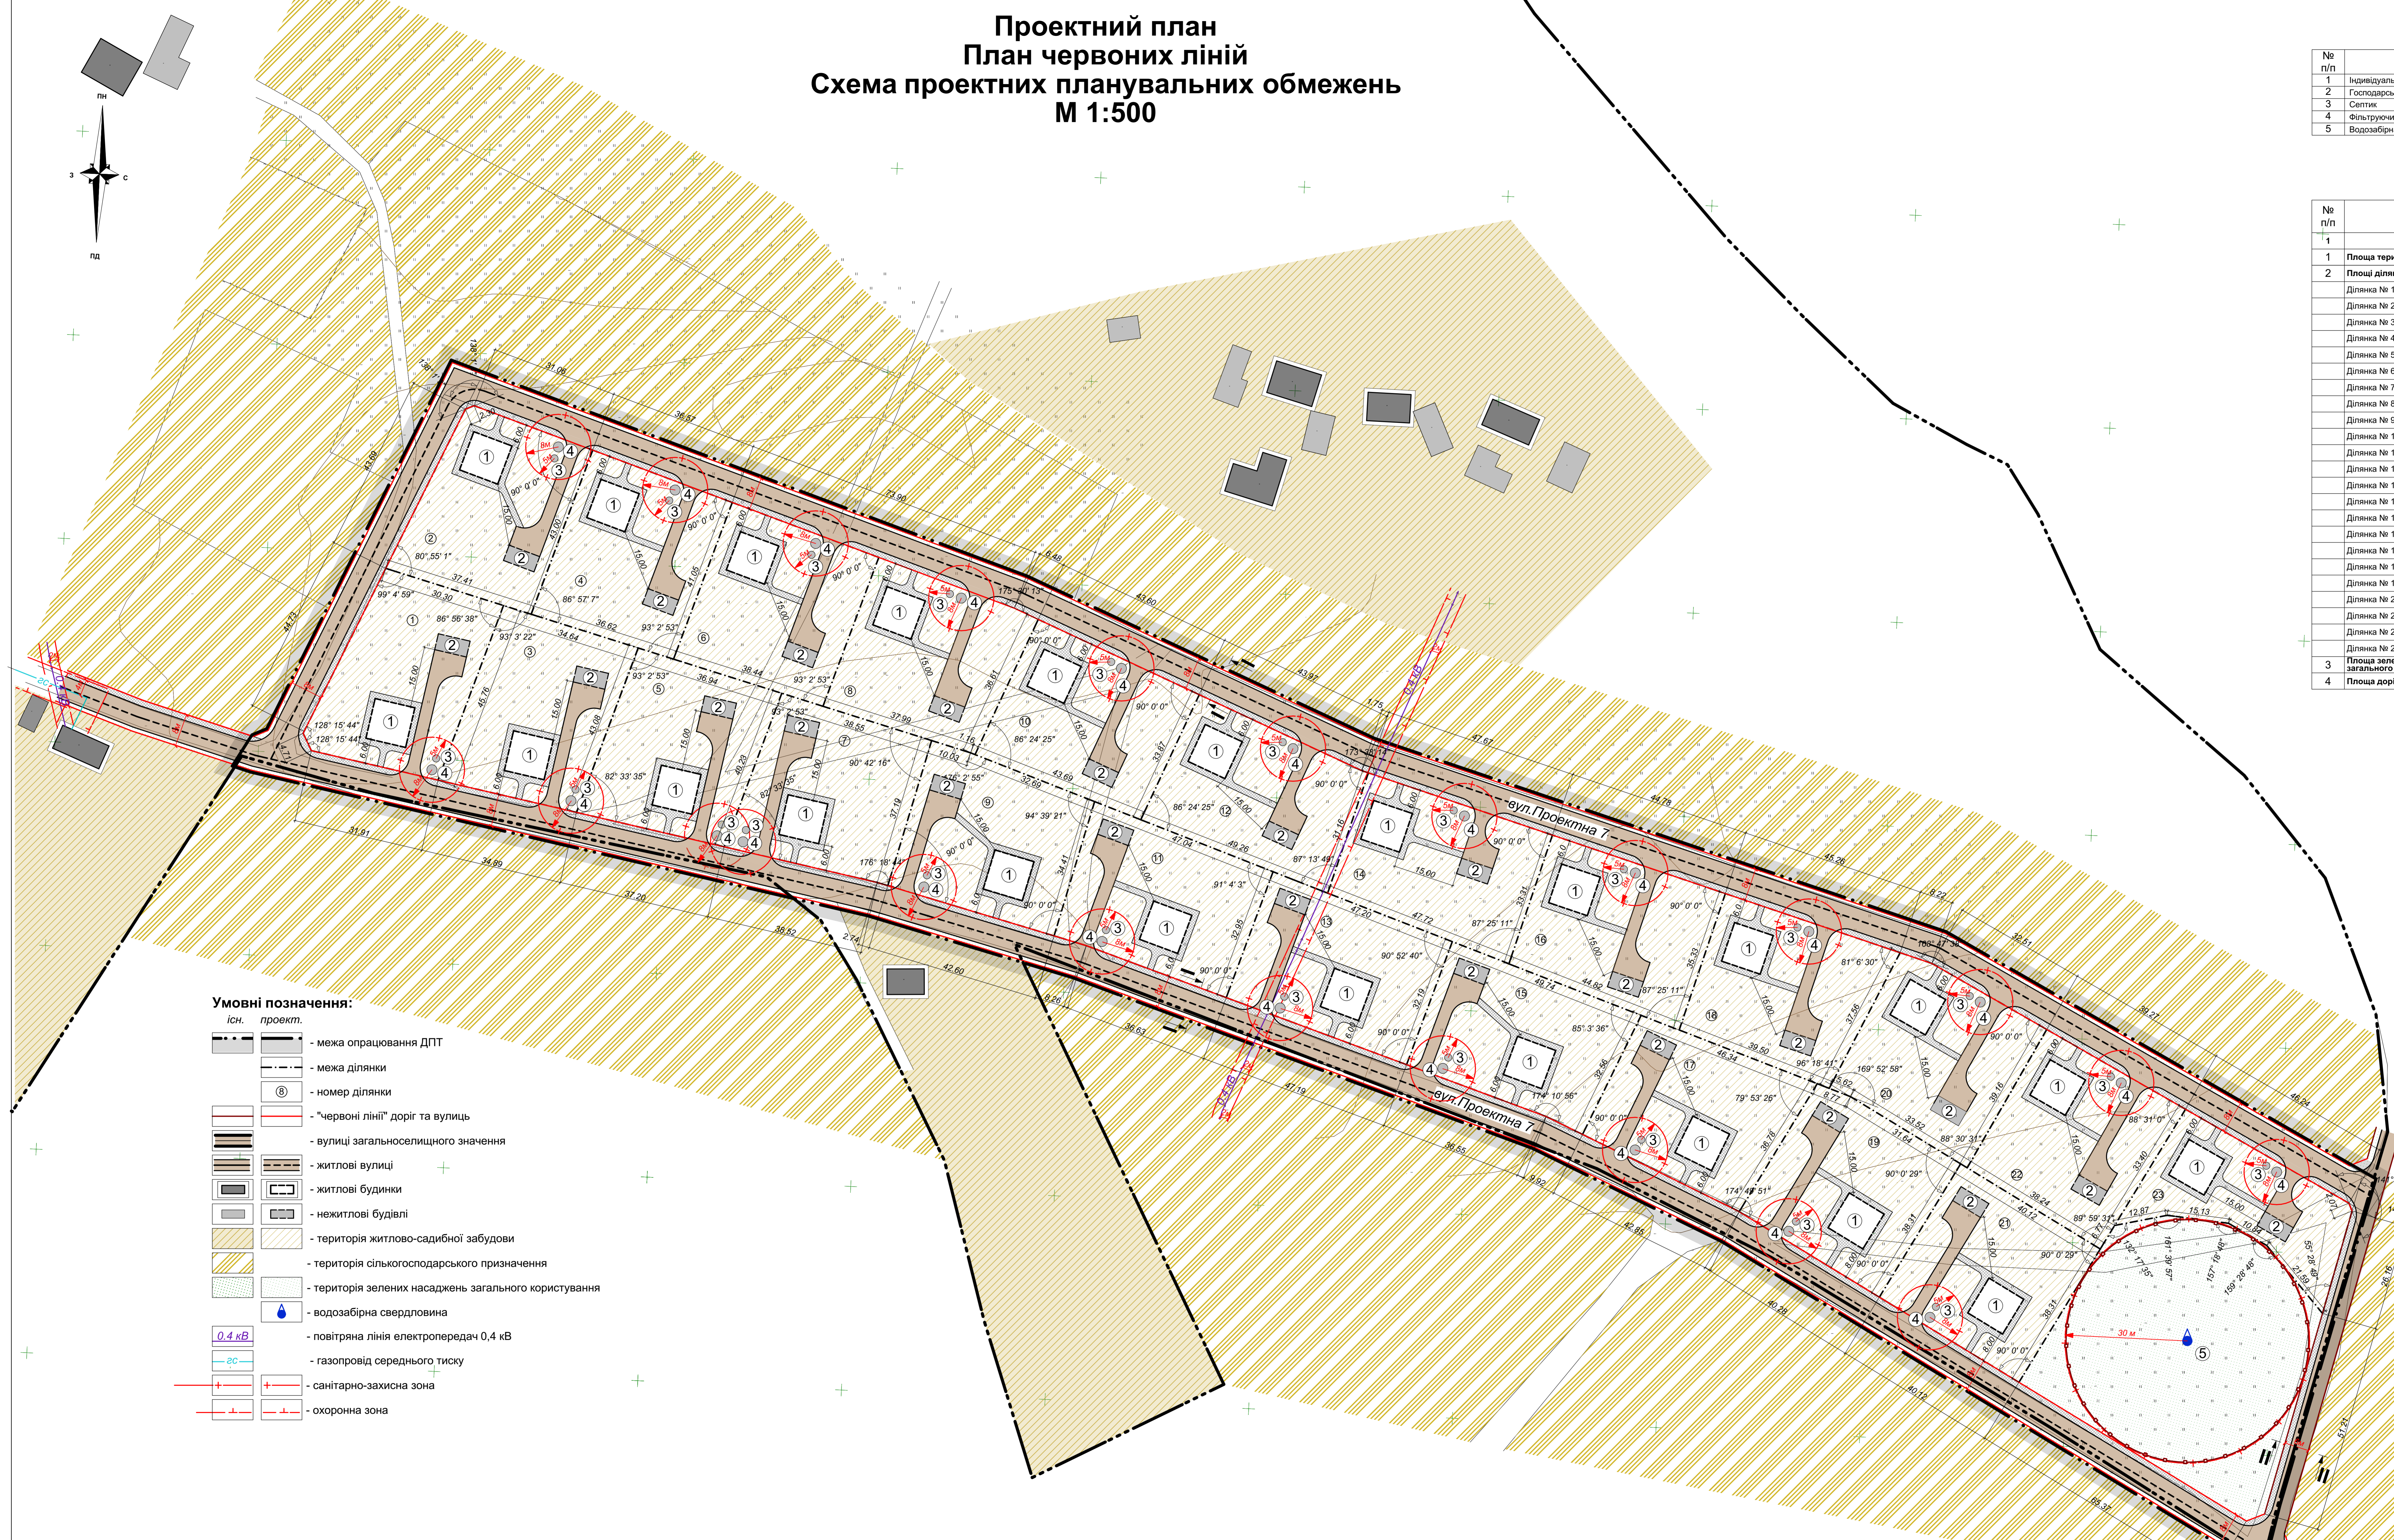

- Умовні позначення:**
- | | | | |
|---|---|---|--|
| — | існ. | — | проект. |
| — | межа опрацювання ДПТ | — | межа ділянки |
| ⑧ | номер ділянки | — | "червоні лінії" доріг та вулиць |
| — | вулиць загальнооселищного значення | — | житлові вулиці |
| — | житлові будинки | — | нежитлові будівлі |
| — | територія житлово-садибної забудови | — | територія сільськогосподарського призначення |
| — | територія зелених насаджень загального користування | — | водозабірна свердловина |
| — | повітряна лінія електропередач 0,4 кВ | — | газопровід середнього тиску |
| — | санітарно-захисна зона | — | охоронна зона |

262 - 20				
Детальний план території для створення масово-перспективної забудови по вул.Мартовича в с.Кийданці Пензенської ОТГ Кіровоградського району Івано-Франківської області				
Зм.	Клік.	Арк.	№ док.	Підпис
Детальний план території				Статус
ГАП Іванова перевірка норм.контр.				ДПТ 3
Проектний план: План червоних ліній. Схема проектних планувальних обмежень М 1:500				Архив Підприємство О.Мариш м.Івано-Франківськ