


# Схема інженерних мереж, споруд і використання підземного простору

Детальний план території по вул.Хмельницького в смт Печеніжин Коломийського району Івано-Франківської області для виділення земельних ділянок «Для будівництва та обслуговування житлового будинку, господарських будівель і споруд» та «Для ведення особистого селянського господарства» (в районі користування земельної ділянки гр. Лапчинського К.В.)

М 1:500

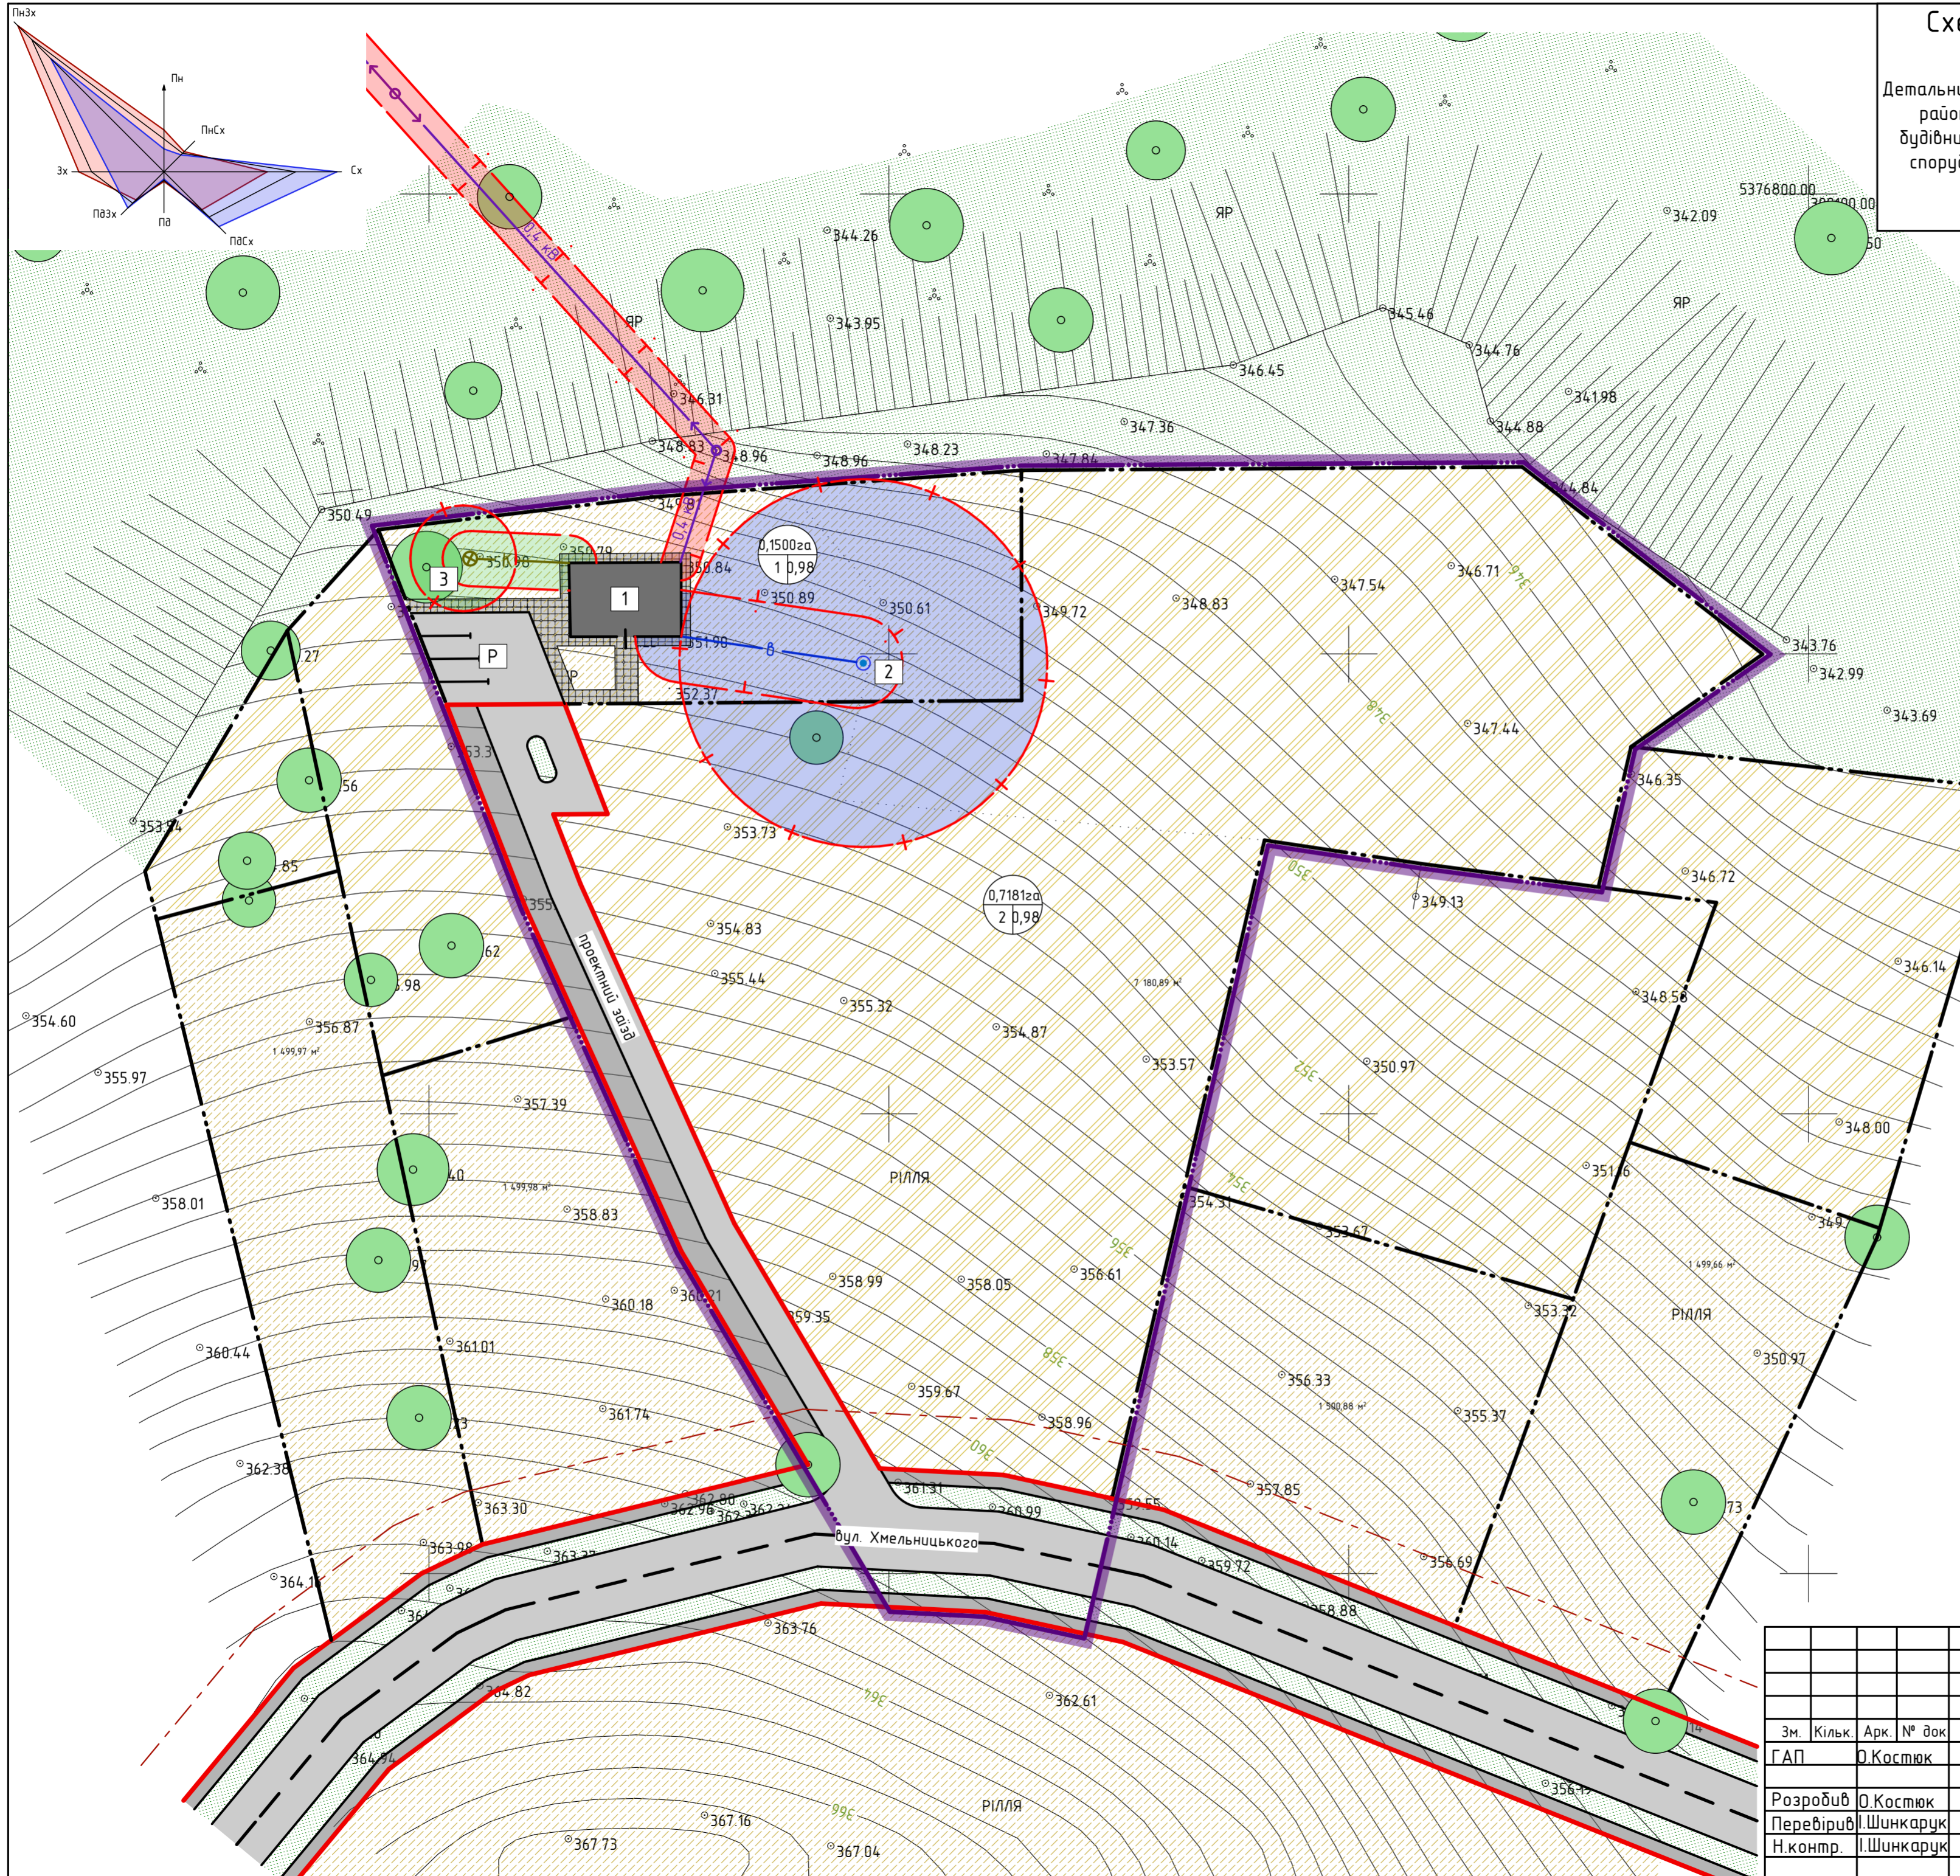

**Умовні позначення**  
(Згідно ДСТУ Б.1.1.17:2013 "Умовні позначення графічних документів містобудівної документації")

існуючі	проектовані	опис
[Dashed line]	[Solid purple line]	Пропонована межа детального плану території
[Dotted line]	[Dotted line]	межа генерального плану
[Diagonal hatching]	[Diagonal hatching]	Територія житлової садибної забудови
[Diagonal hatching]	[Diagonal hatching]	Територія сільськогосподарського призначення
[Cross-hatching]	[Cross-hatching]	Територія громадської забудови
[Green hatching]	[Green hatching]	Територія зелених насаджень загального користування
[Grey rectangle]	[Grey rectangle]	житлові будинки
[Grey rectangle]	[Grey rectangle]	дороги, вулиці та проїзди
[Red line]	[Red line]	червоні лінії
[Dashed line]	[Dashed line]	лінія регулювання забудови
[Dotted line]	[Dotted line]	меж ділянки
[Red rectangle]	[Red rectangle]	охоронна зона ЛЕП
[Blue rectangle]	[Blue rectangle]	охоронна зона водопроводу
[Blue rectangle]	[Blue rectangle]	лінія електропередач 0,4 кВ

Експлікація:  
 1. Існуючий житловий будинок  
 2. Водозабір  
 3. Проектні очисні споруди Біомал  
 P. Місце тимчасового зберігання автотранспорту.

						Замовлення № 08 - 20 - АБ			
						Замовник: Печеніжинська селищна рада ОТГ			
Зм.	Кільк.	Арк.	№ док	Підпис	Дата	ДПТ по вул.Хмельницького в смт.Печеніжин (в районі користування земельної ділянки гр.Лапчинського К.В.)	Стадія	Аркш	Аркшів
Розробив	О.Костюк						МД		
Перевірив	І.Шинкарук					Схема інженерних мереж, споруд і використання підземного простору М 1:500			
Н.контр.	І.Шинкарук								МПП "ПІКА" м.Коломия, вул. Франка 5Б