


**Схема організації руху транспорту і пішоходів**  
 Детальний план території по вул.Січових Стрільців в с.Сопів Коломийського району Івано-Франківської області для зміни цільового призначення земельної ділянки з "Для ведення особистого селянського господарства" на "Для будівництва та обслуговування житлового будинку, господарських будівель і споруд" (в районі земельної ділянки гр.Гриджука С.П.)  
 М 1:500

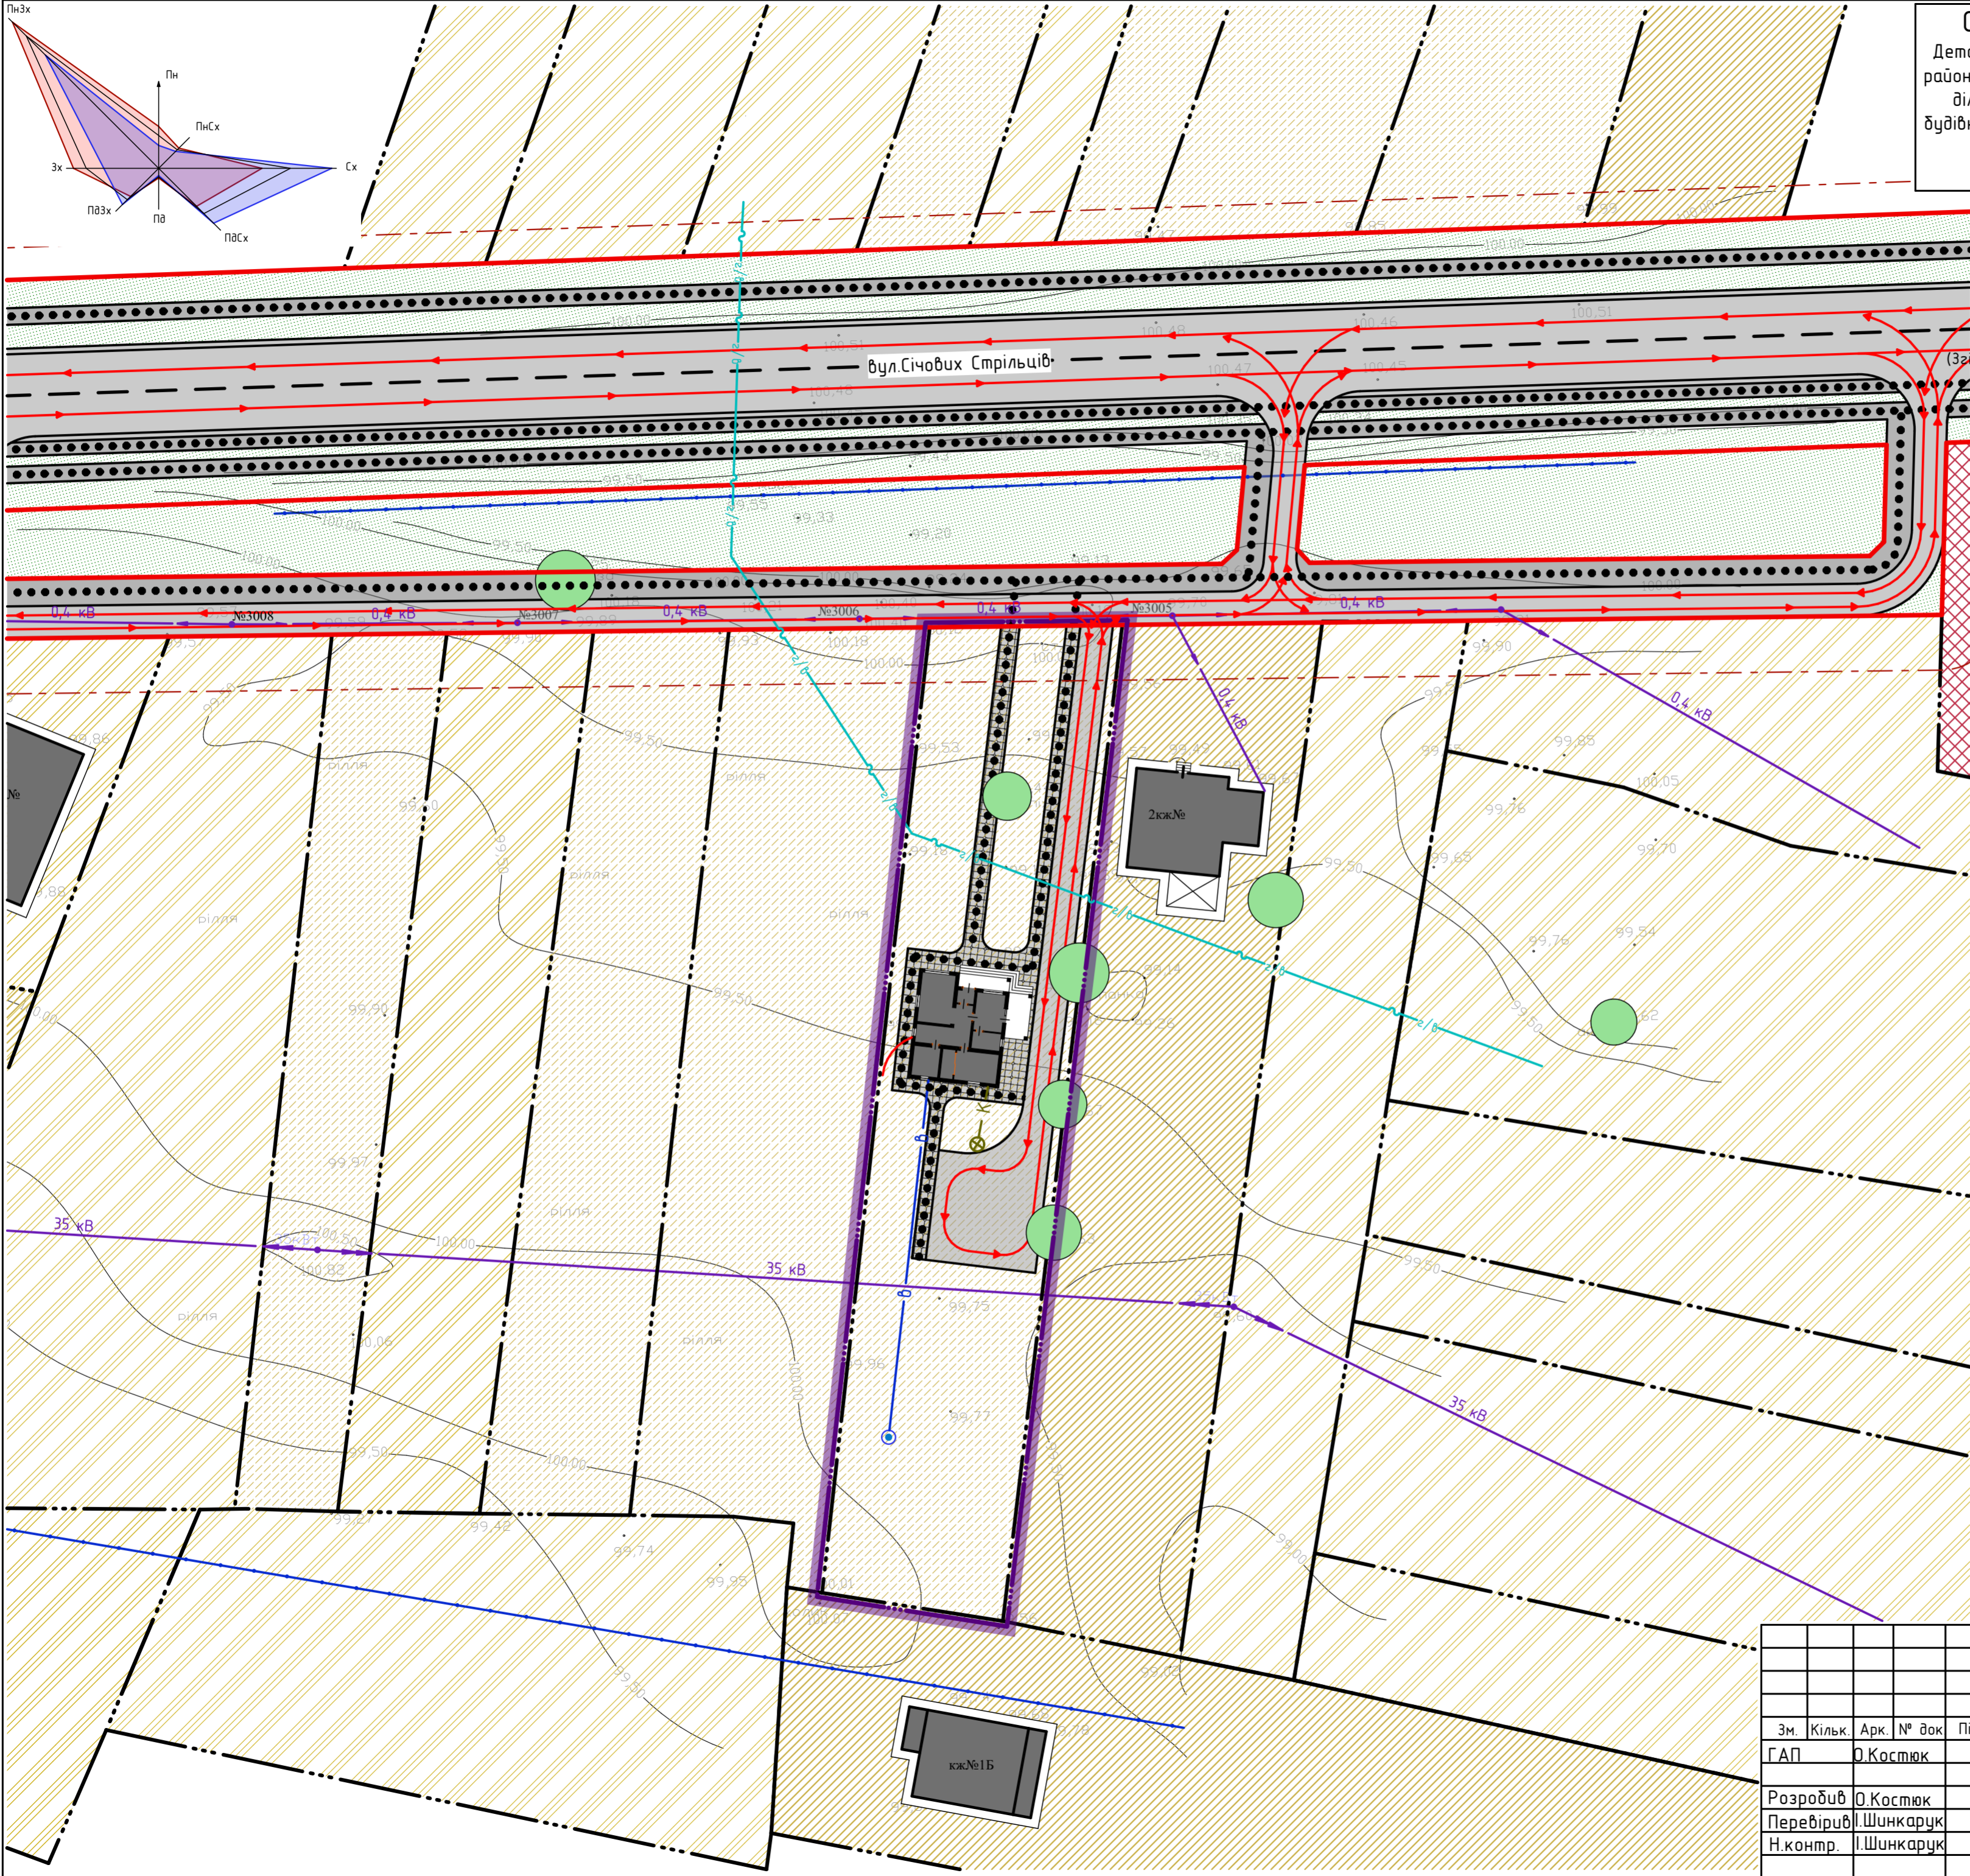

**Умовні позначення**  
 (Згідно ДСТУ Б.1.17:2013 "Умовні позначення графічних документів містобудівної документації")

| існуючі  | проектовані | опис  |
|----------|-------------|---|
| [Symbol] | [Symbol]    | Пропонована межа детального плану території         |
| [Symbol] | [Symbol]    | межа генерального плану                             |
| [Symbol] | [Symbol]    | Територія житлової садибної забудови                |
| [Symbol] | [Symbol]    | Територія сільськогосподарського призначення        |
| [Symbol] | [Symbol]    | Територія громадської забудови                      |
| [Symbol] | [Symbol]    | Територія зелених насаджень загального користування |
| [Symbol] | [Symbol]    | житлові будинки                                     |
| [Symbol] | [Symbol]    | Територія зелених насаджень загального користування |
| [Symbol] | [Symbol]    | дороги, вулиці та проїзди                           |
| [Symbol] | [Symbol]    | червоні лінії                                       |
| [Symbol] | [Symbol]    | лінія регулювання забудови                          |
| [Symbol] | [Symbol]    | меж ділянки   |
| [Symbol] | [Symbol]    | охоронна зона                                       |
| [Symbol] | [Symbol]    | лінія електропередач 10 кВ                          |
| [Symbol] | [Symbol]    | лінія електропередач 0,4 кВ                         |
| [Symbol] | [Symbol]    | газопровід середнього тиску                         |
| [Symbol] | [Symbol]    | лінія зв'язку                                       |
| [Symbol] | [Symbol]    | напрямок руху транспортних засобів                  |
| [Symbol] | [Symbol]    | маршрути руху пішоходів                             |

**Експлікація:**  
 1. Проектний магазин-кафетерія  
 2. Проектні очисні споруди Біотал ВР2R  
 Р. Місце тимчасового зберігання автотранспорту

|           |            |      |        |          |      |   |   |       |         |
|-----------|------------|------|--------|----------|------|---|---|-------|---------|
|           |            |      |        |          |      | Замовлення № 07 - 20 -АБ  |   |       |         |
|           |            |      |        |          |      | Замовник: Печеніжинська селищна рада ОТГ  |   |       |         |
| Зм.       | Кільк.     | Арк. | № док. | Підпис   | Дата | ДПТ по вул.С.Стрільців в с.Сопів для будівництва та обслуговування житлового будинку, господарських будівель і споруд | Стадія                                  | Аркш. | Аркшів. |
| ГАП       |            |      |        | О.Костюк |      |   | МД                                      |       |         |
| Розробив  | О.Костюк   |      |        |          |      | Схема організації руху транспорту і пішоходів<br>М 1:500  | МПП "ПІКА"<br>м.Коломия, вул. Франка 5Б |       |         |
| Перевірів | І.Шинкарук |      |        |          |      |   |   |       |         |
| Н.контр.  | І.Шинкарук |      |        |          |      |   |   |       |         |