


План існуючого використання території
Схема існуючих планувальних обмежень
Опорний план

М 1:500

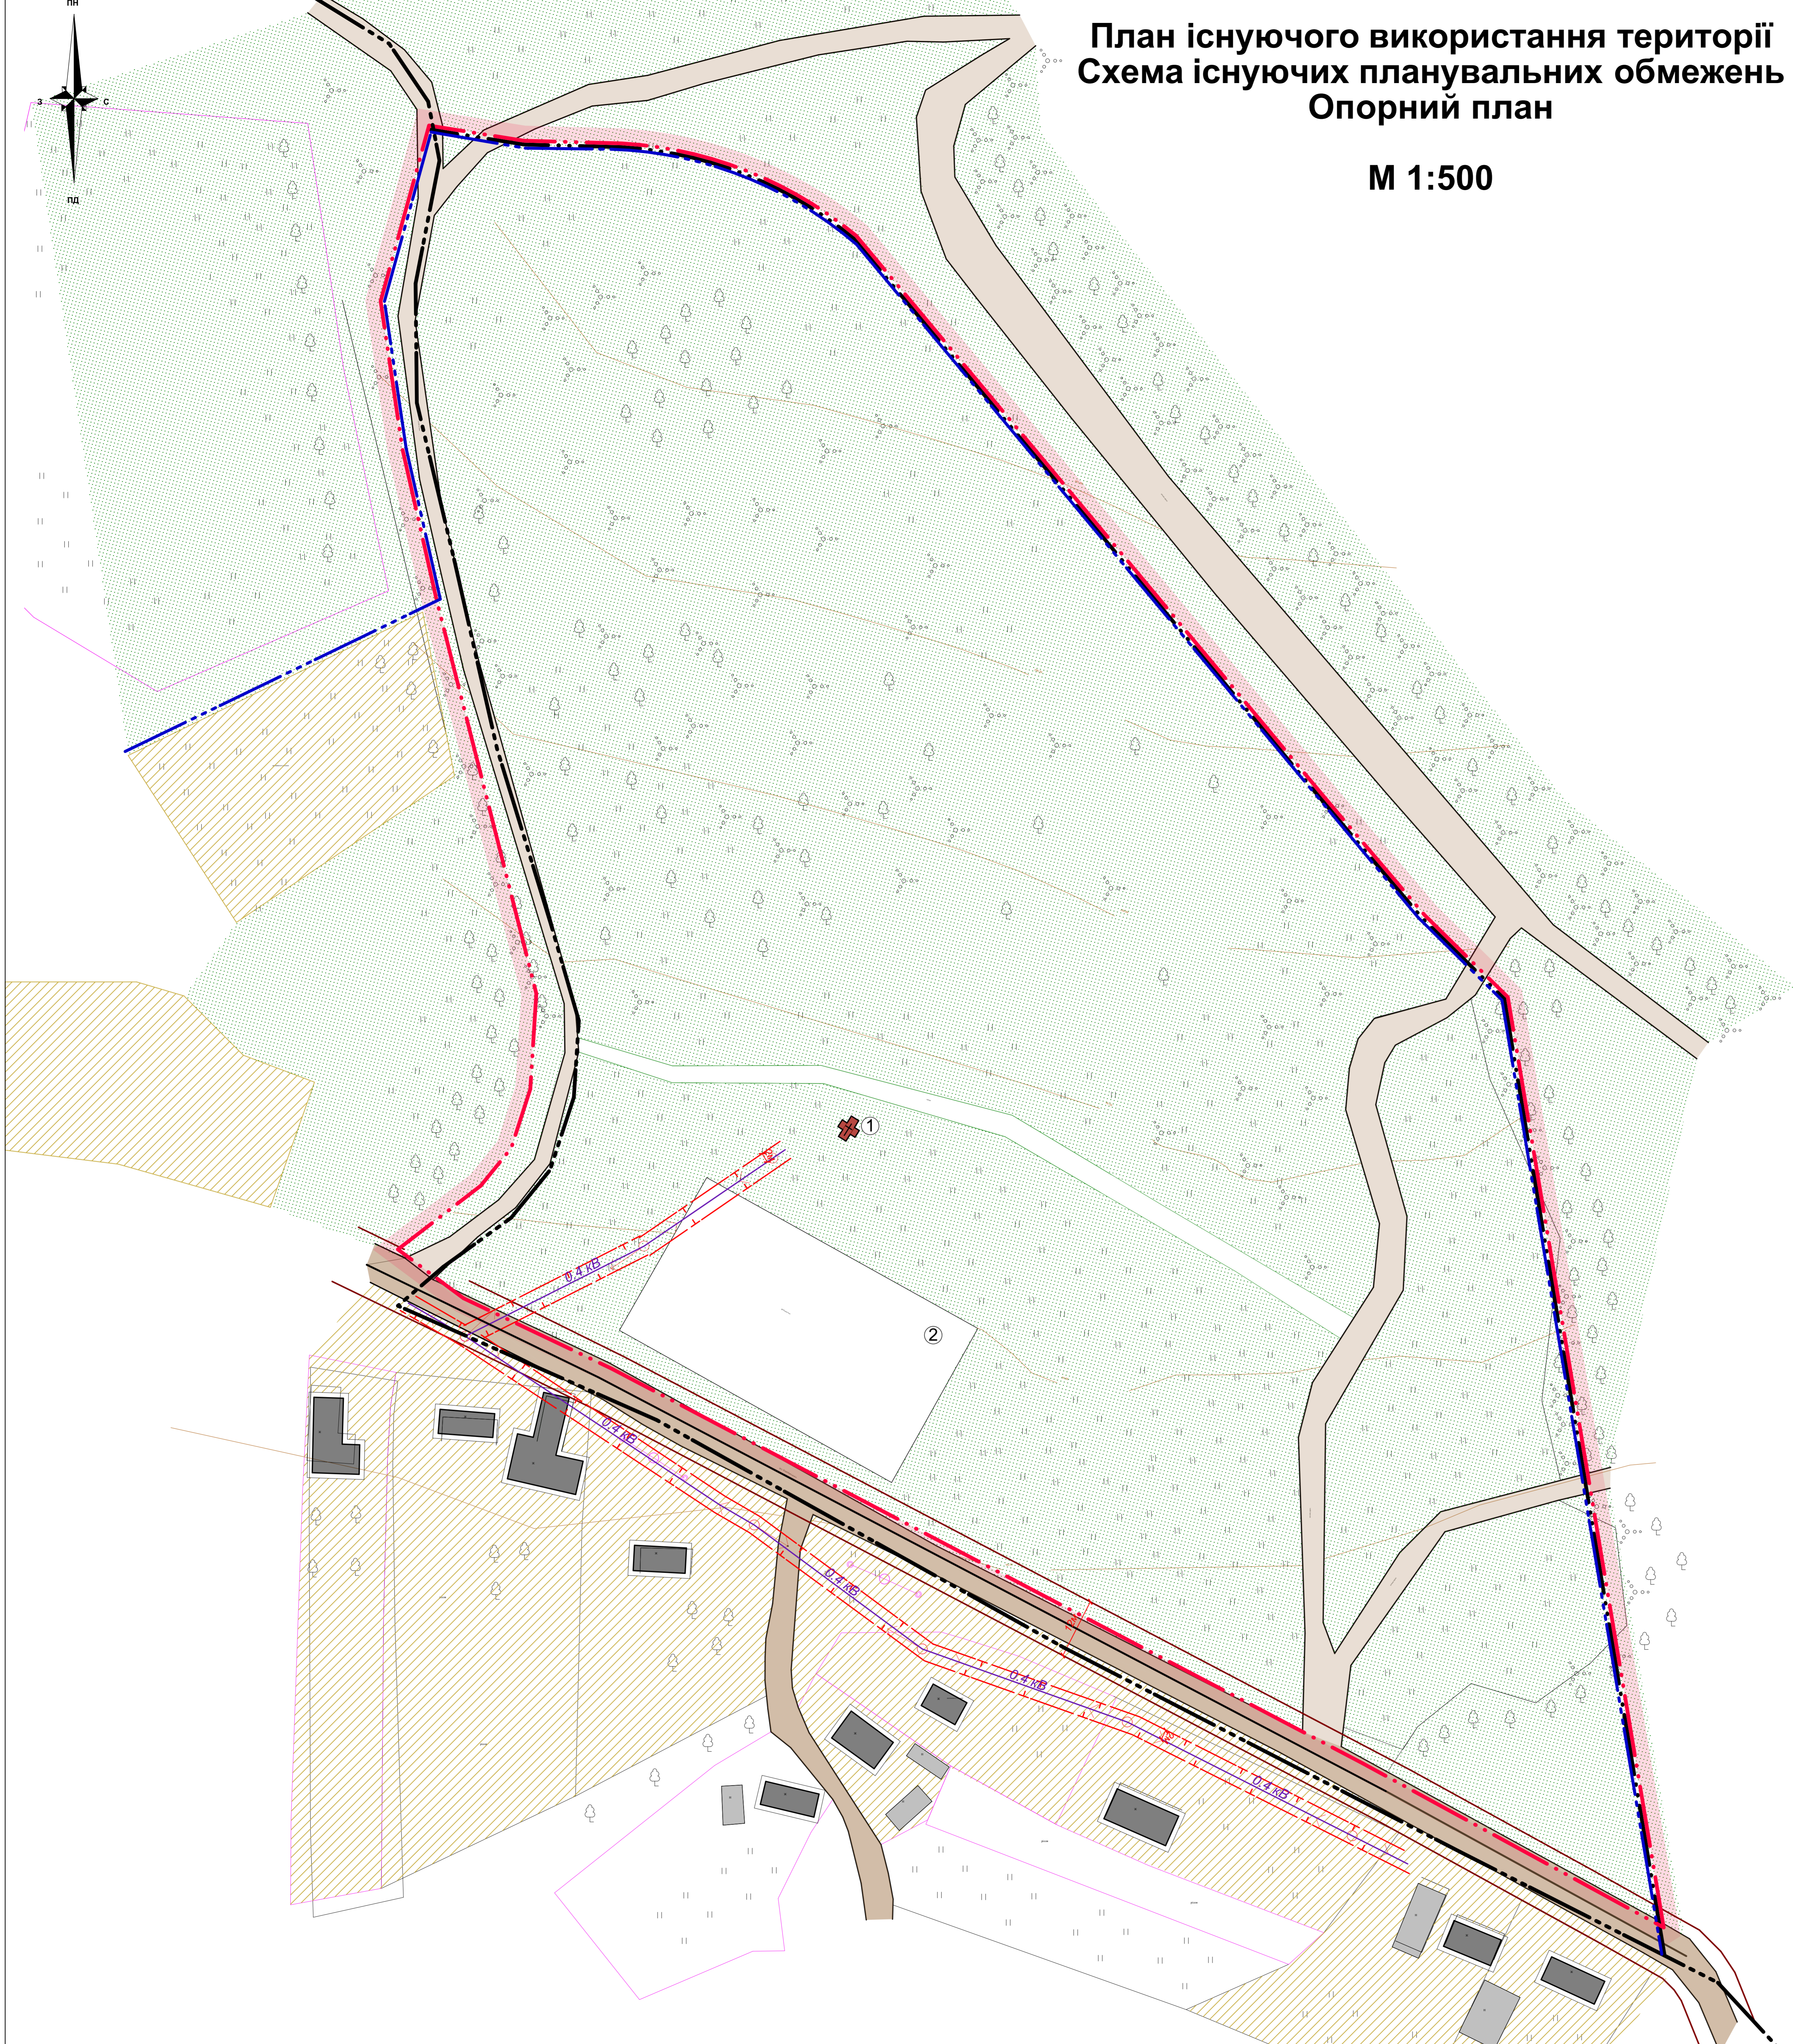

Експлікація будівель та споруд :

№ п/п	Найменування	Примітки
1	Капличка	існ.
2	Футбольне поле	існ.

Умовні позначення:

- існ.
- межа населеного пункту існуюча
 - межа населеного пункту проектна
 - межа генплану
 - межа опрацювання ДПТ
 - "червоні лінії" доріг та вулиць
 - вулиці загальноселищного значення
 - житлові вулиці
 - ґрунтові проїзди
 - житлові будинки
 - нежитлові будівлі
 - культова споруда
 - територія житлово-садибної забудови
 - територія сільськогосподарського призначення
 - територія зелених насаджень загального користування
 - лінії електропередач
 - санітарно-захисна зона
 - охоронна зона

						262 - 20				
						Детальний план території для створення масиву першочергової забудови по вул.Кобилянського в с.Киданці Печенізької ОТГ Копитинського району Івано-Франківської області				
Зм.	Кільк.	Арк.	№ док.	Підпис	Дата	Детальний план території		Стадія	Аркуш	Аркуші
								ДПТ	2	
ГАП	О.Мікулик					План існуючого використання території		Підприємець		
висновок	І.Половин					Схема існуючих планувальних обмежень		О.Мікулик		
перевірка	О.Мікулик					Опорний план		М.Івано-Франківськ		
норм. контр.	О.Сандоцький					М 1:500				