


План існуючого використання території поєднаний з опорним планом та існуючими планувальними обмеженнями
 Детальний план території по вул.Хмельницького в смт Печеніжин Коломийського району Івано-Франківської області для виділення земельних ділянок «Для будівництва та обслуговування житлового будинку, господарських будівель і споруд» та «Для ведення особистого селянського господарства» (в районі користування земельної ділянки гр. Лапчинського К.В.)
 М 1:500

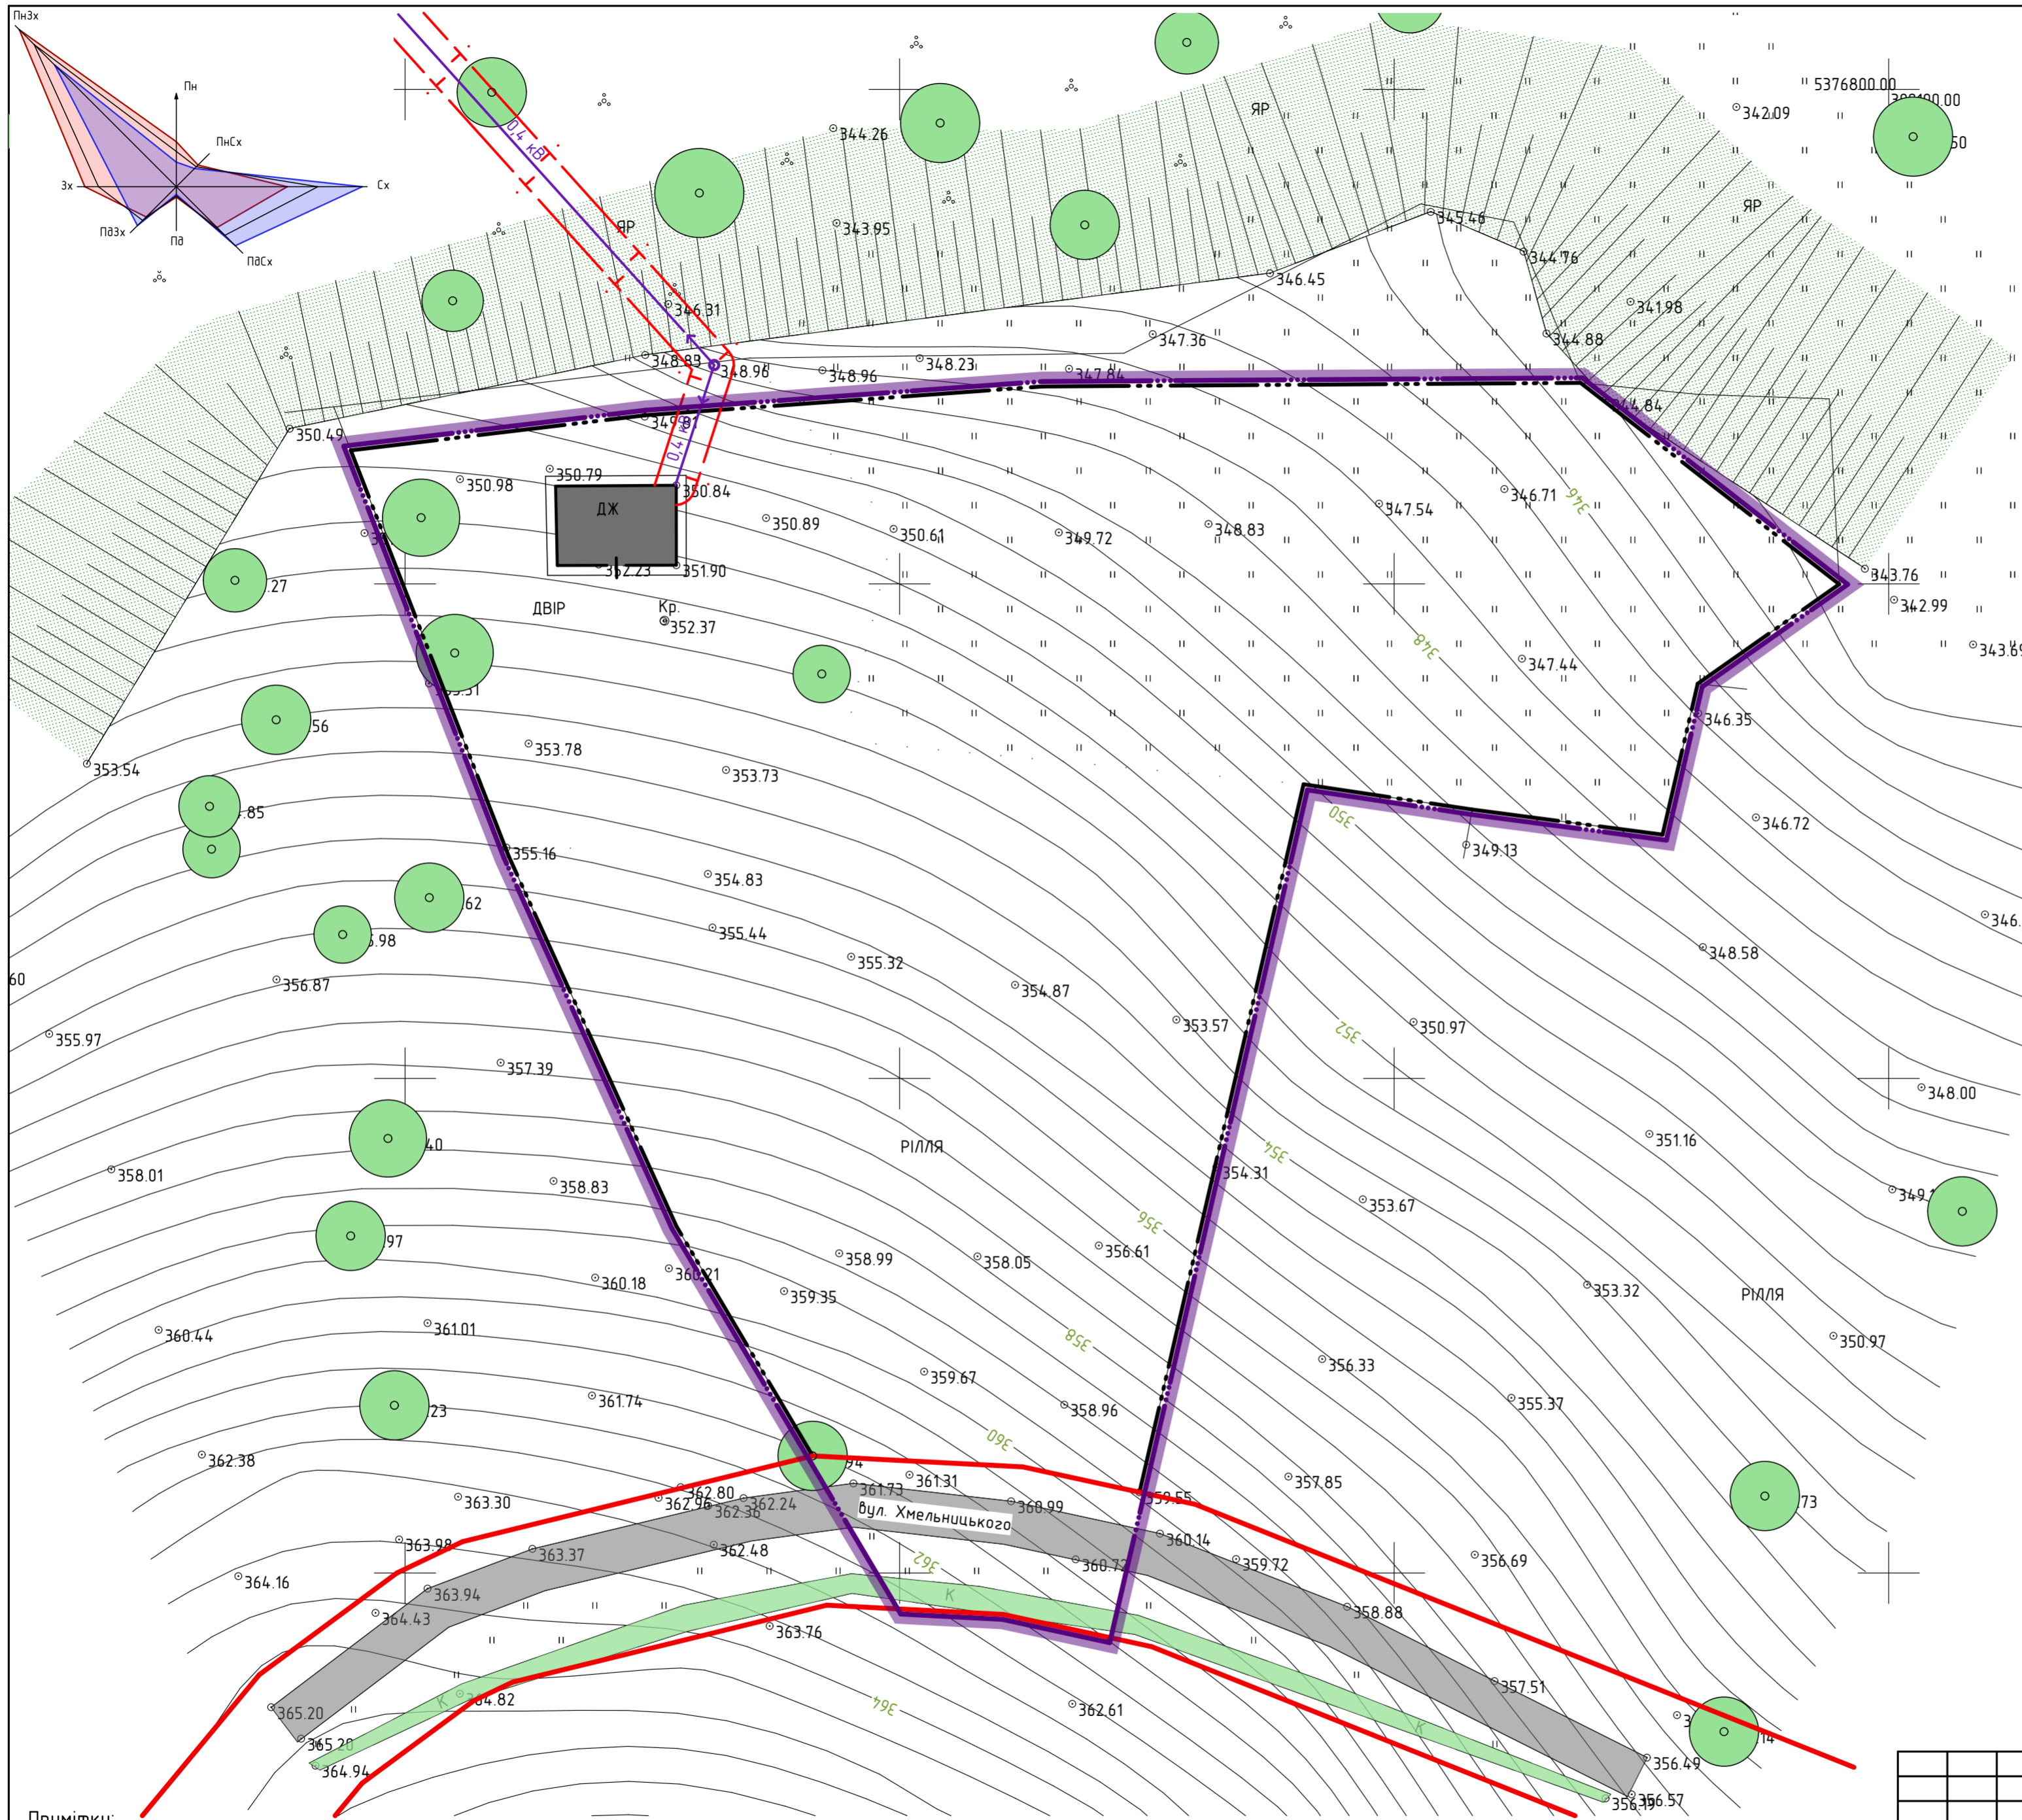

- Умовні позначення**
 (Згідно ДСТУ Б.1.17:2013 "Умовні позначення графічних документів містобудівної документації")
- Пропонована межа детального плану території
 - межа генерального плану
 - Територія житлової садибної забудови
 - Територія сільськогосподарського призначення
 - Територія громадської забудови
 - Територія зелених насаджень загального користування
 - житлові будинки
 - Територія зелених насаджень загального користування
 - дороги, вулиці та проїзди
 - червоні лінії
 - лінія регулювання забудови
 - меж ділянки
 - охоронна зона
 - лінія електропередач 0,4 кВ

Примітки:
 1. Система координат - державна, а висот - балтійська.
 2. План існуючого використання території складений на основі матеріалів Тахеометричного плану земельної ділянки в с-щіПеченіжин по вул.Б.Хмельницького виконаної ТзОВ "Геоземкадсервіс" в 2020році, чинного Генерального плану смт Печеніжин виконаного Івано-Франківською філією УДНДПМ "Діпромисто" ім, Ю.М. Білокоця у 2013 році.
 3. Згідно з ДБН Б.1.1-14-2012 "Склад та зміст детального плану території" для сільських і міських населених пунктів із чисельністю населення до 50 тисяч осіб план існуючого використання території поєднаний з опорним планом.
 4. Згідно з ДБН Б.1.1-14-2012 "Склад та зміст детального плану території" для сільських і міських населених пунктів із чисельністю населення до 50 тисяч осіб існуючі планувальні обмеження зображені на плані існуючого використання території.

| | | | | | | | | | |
|-----------|------------|------|-------|----------|------|---|---------------------------|------|--------|
| | | | | | | Замовлення № 08 - 20 -АБ | | | |
| | | | | | | Замовник: Печеніжинська селищна рада ОТГ | | | |
| Зм. | Кільк. | Арк. | № док | Підпис | Дата | ДПТ по вул.Хмельницького в смт.Печеніжин (в районі користування земельної ділянки гр.Лапчинського К.В.) | Стадія | Аркш | Аркшів |
| ГАП | | | | О.Костюк | | | МД | | |
| Розробив | О.Костюк | | | | | План існуючого використання території поєднаний з опорним планом та існуючими планувальними обмеженнями М 1:500 | МПП "ПІКА" | | |
| Перевірив | І.Шинкарук | | | | | | м.Коломия, вул. Франка 5Б | | |
| Н.контр. | І.Шинкарук | | | | | | | | |