


# Схема інженерної підготовки території та вертикального планування, М 1:500

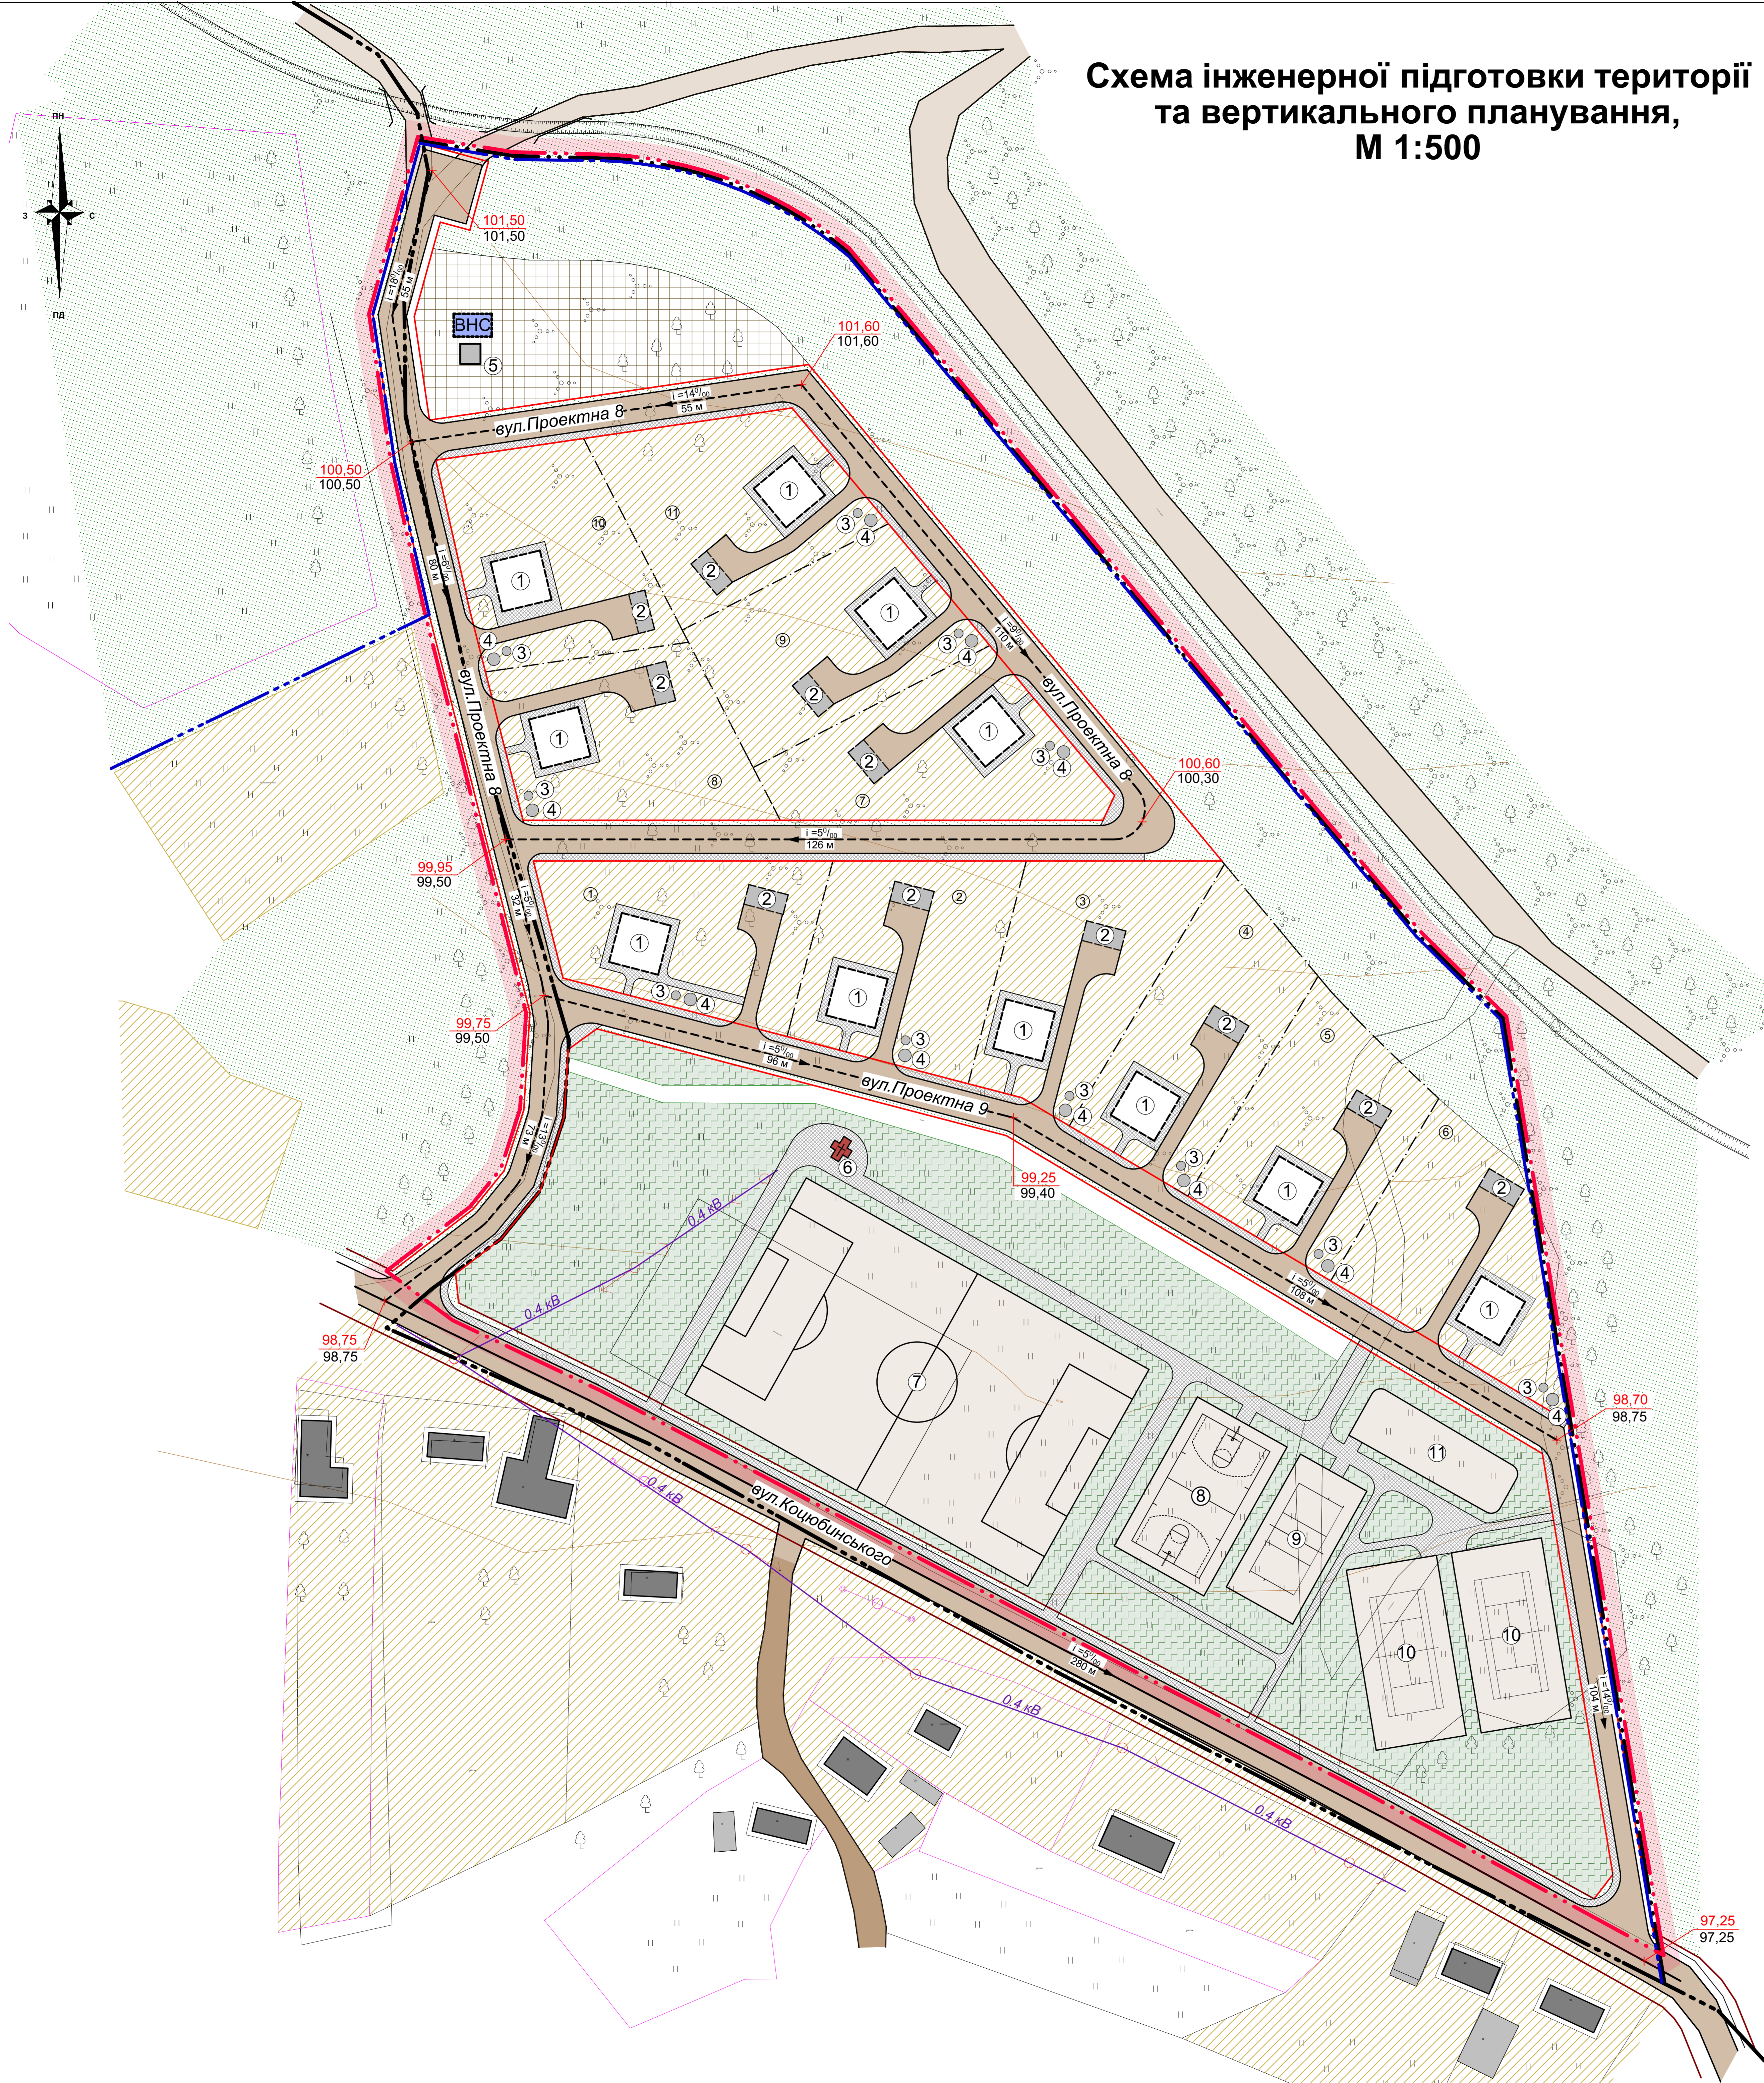

**Експлікація будівель та споруд :**

№ п/п	Найменування	Примітки
1	Індивідуальний житловий будинок	проект.
2	Господарська будівля	проект.
3	Септик	проект.
4	Фільтруючий колодезь	проект.
5	Водопровідна насосна станція	проект.
6	Калитка	іст.
7	Футбольне поле	реконстр.
8	Баскетбольний майданчик	проект.
9	Волейбольний майданчик	проект.
10	Тенісний корт	проект.
11	Дитячий майданчик	проект.

**Умовні позначення:**

іст.	проект.	Означення
---	---	- межа населеного пункту
---	---	- межа генплану
---	---	- межа опрацювання ДПТ
---	---	- межа ділянки
⊙	⊙	- номер ділянки
---	---	- "червоні лінії" доріг та вулиць
---	---	- вулиці загальноселищного значення
---	---	- житлові вулиці
---	---	- ґрунтові проїзди
---	---	- житлові будинки
---	---	- нежитлові будівлі
---	---	- культова споруда
---	---	- територія житлово-садибної забудови
---	---	- територія сільгосподарського призначення
---	---	- територія зелених насаджень загального користування
---	---	- територія рекреаційного призначення
ВНС	ВНС	- водопровідна насосна станція
0.4 кВ	0.4 кВ	- повітряна лінія електропередач 0,4 кВ
г-с	г-с	- газопровід середнього тиску
289.50	289.50	- проєктована відмітка рельєфу/ існуюча відмітка рельєфу
147 м	147 м	- ухил ділянки / довжина ділянки

262 - 20				
Детальний план території для створення масової першочергової забудови по вул. Коцюбинського в с. Киданці Печенізької ОТГ Коломийського району Івано-Франківської області				
Зм.	Кільк.	Арк.	№ док.	Підпис
ГАП	О. Микуняк			
виконав	І. Попович			
перевіряв	О. Микуняк			
норм. контр.	О. Савицький			
Детальний план території			Стадія	Аркуш
Схема інженерної підготовки території та вертикального планування, М 1:500			ДПТ	5
Підприємство м. Івано-Франківськ				