


# Схема інженерних мереж, споруд і використання підземного простору

Детальний план території по вул.Січових Стрільців в с.Сопів Коломийського району Івано-Франківської області для зміни цільового призначення земельної ділянки з "Для ведення особистого селянського господарства" на "Для будівництва та обслуговування житлового будинку, господарських будівель і споруд" (в районі земельної ділянки гр.Гриджук С.П.)

М 1:500

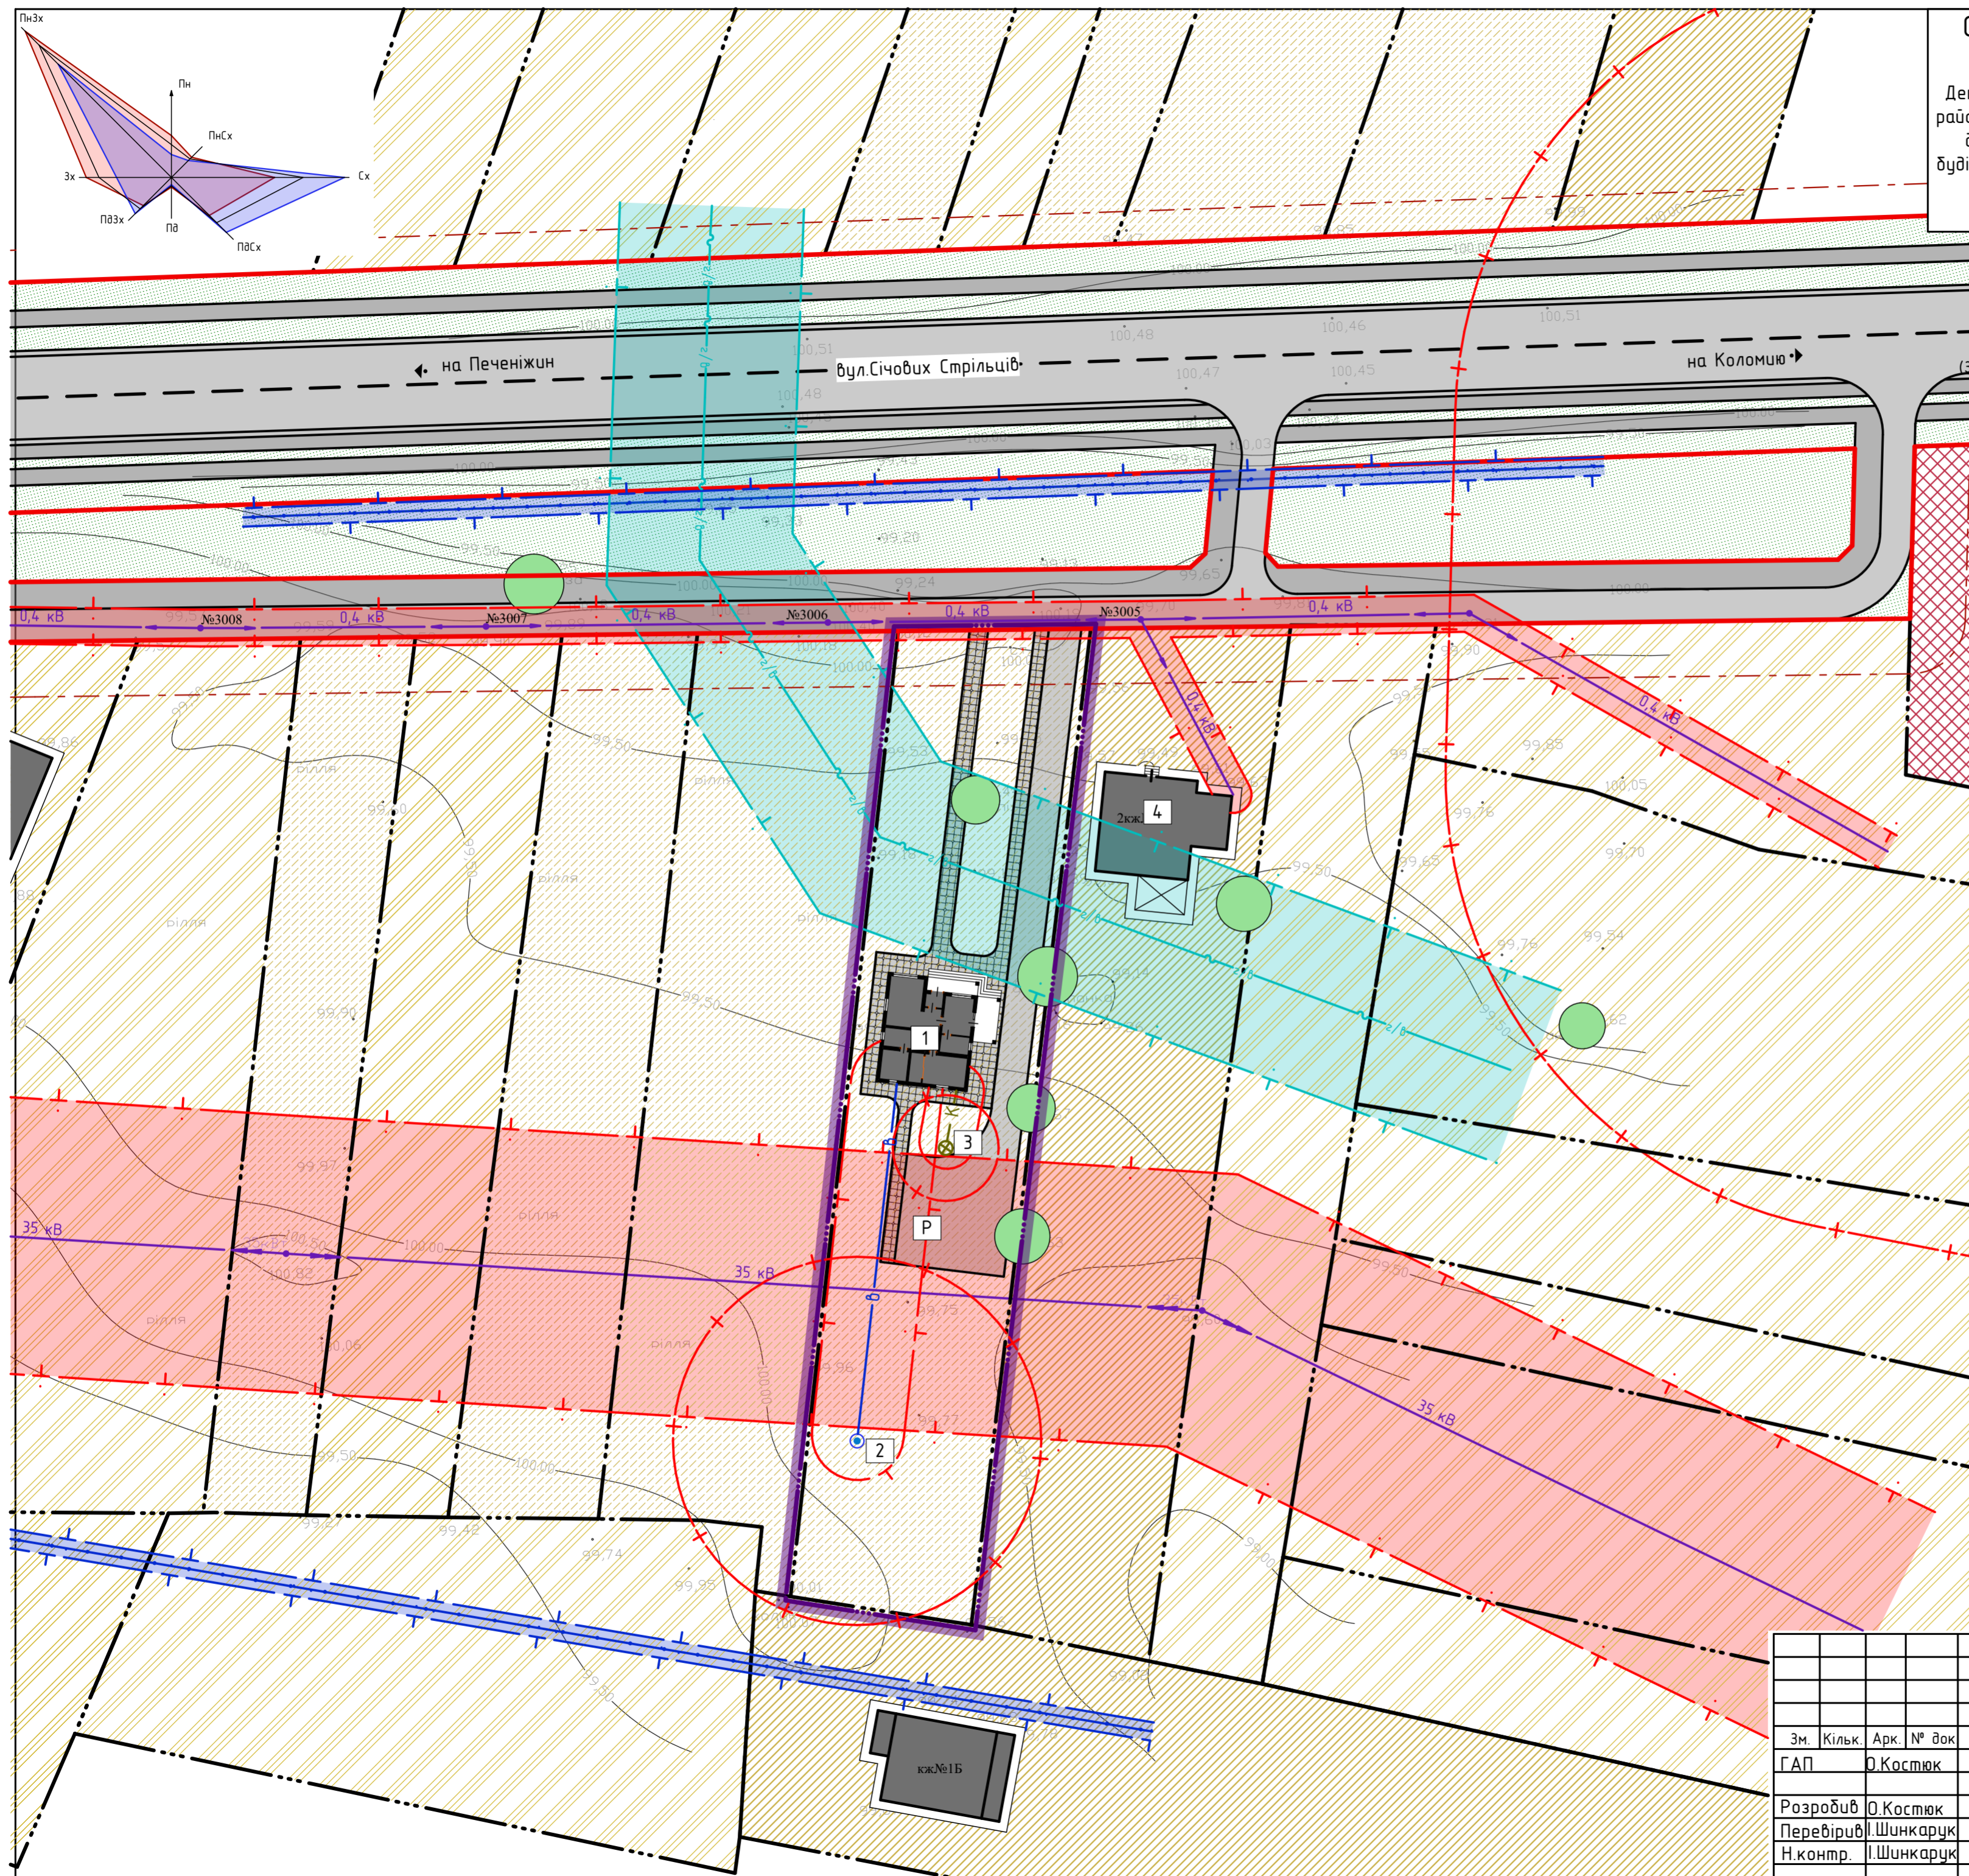

## Умовні позначення (Згідно ДСТУ Б.1.17:2013 "Умовні позначення графічних документів містобудівної документації")

існуючі	проектовані	опис
[Symbol]	[Symbol]	Пропонована межа детального плану території
[Symbol]	[Symbol]	межа генерального плану
[Symbol]	[Symbol]	Територія житлової садибної забудови
[Symbol]	[Symbol]	Територія сільськогосподарського призначення
[Symbol]	[Symbol]	Територія громадської забудови
[Symbol]	[Symbol]	Територія зелених насаджень загального користування
[Symbol]	[Symbol]	житлові будинки
[Symbol]	[Symbol]	Територія зелених насаджень загального користування
[Symbol]	[Symbol]	дороги, вулиці та проїзди
[Symbol]	[Symbol]	червоні лінії
[Symbol]	[Symbol]	лінія регулювання забудови
[Symbol]	[Symbol]	меж ділянки
[Symbol]	[Symbol]	охоронна зона ЛЕП
[Symbol]	[Symbol]	охоронна зона газопроводу
[Symbol]	[Symbol]	охоронна зона кабелю зв'язку
[Symbol]	[Symbol]	лінія електропередач 10 кВ
[Symbol]	[Symbol]	лінія електропередач 0,4 кВ
[Symbol]	[Symbol]	газопровід високого тиску
[Symbol]	[Symbol]	лінія зв'язку

Експлікація:  
 1. Проектний магазин-кафетерія  
 2. Проектні очисні споруди Біотал ВР2Р  
 Р. Місце тимчасового зберігання автотранспорту

Замовлення № 07 - 20 - АБ					
Замовник: Печеніжинська селищна рада ОТГ					
Зм.	Кільк.	Арк.	№ док.	Підпис	Дата
Г.А.П.				О.Костюк	
Розробив	О.Костюк				
Перевірив	І.Шинкарук				
Н.контр.	І.Шинкарук				
ДПТ по вул.С.Стрільців в с.Сопів для будівництва та обслуговування житлового будинку, господарських будівель і споруд				Стадія	Аркш.
Схема інженерних мереж, споруд і використання підземного простору				МД	Аркш.
М 1:500				МПП "ПІКА" м.Коломия, вул. Франка 5Б	