



Схема інженерної підготовки території та вертикального планування, М 1:500

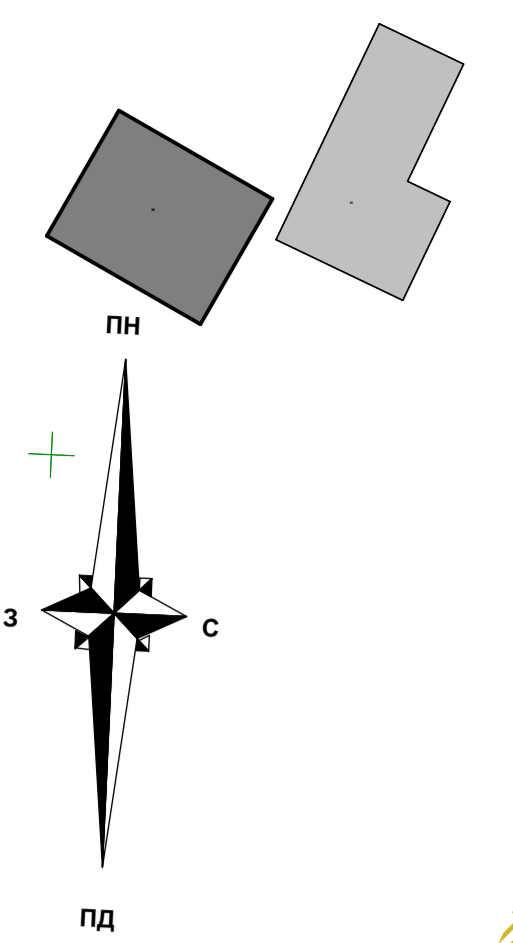

Експлікація будівель та споруд :		
№ п/п	Найменування	Примітки
1	Індивідуальний житловий будинок	проект.
2	Господарська будівля	проект.
3	Септик	проект.
4	Фільтруючий колодезь	проект.
5	Водозабірні свердловина	проект.

Умовні позначення:

	існ.		проект.	- межа опрацювання ДПТ
				- межа ділянки
				- номер ділянки
				- "червоні лінії" доріг та вулиць
				- вулиці загальноселищного значення
				- житлові вулиці
				- житлові будинки
				- нежитлові будівлі
				- територія житлово-садибної забудови
				- територія сільськогосподарського призначення
				- територія зелених насаджень загального користування
				- водозабірні свердловина
				- повітряна лінія електропередач 0,4 кВ
				- газопровід середнього тиску
				- проєктована відмітка рельєфу/ існуюча відмітка рельєфу
				- ухил ділянки /довжина ділянки

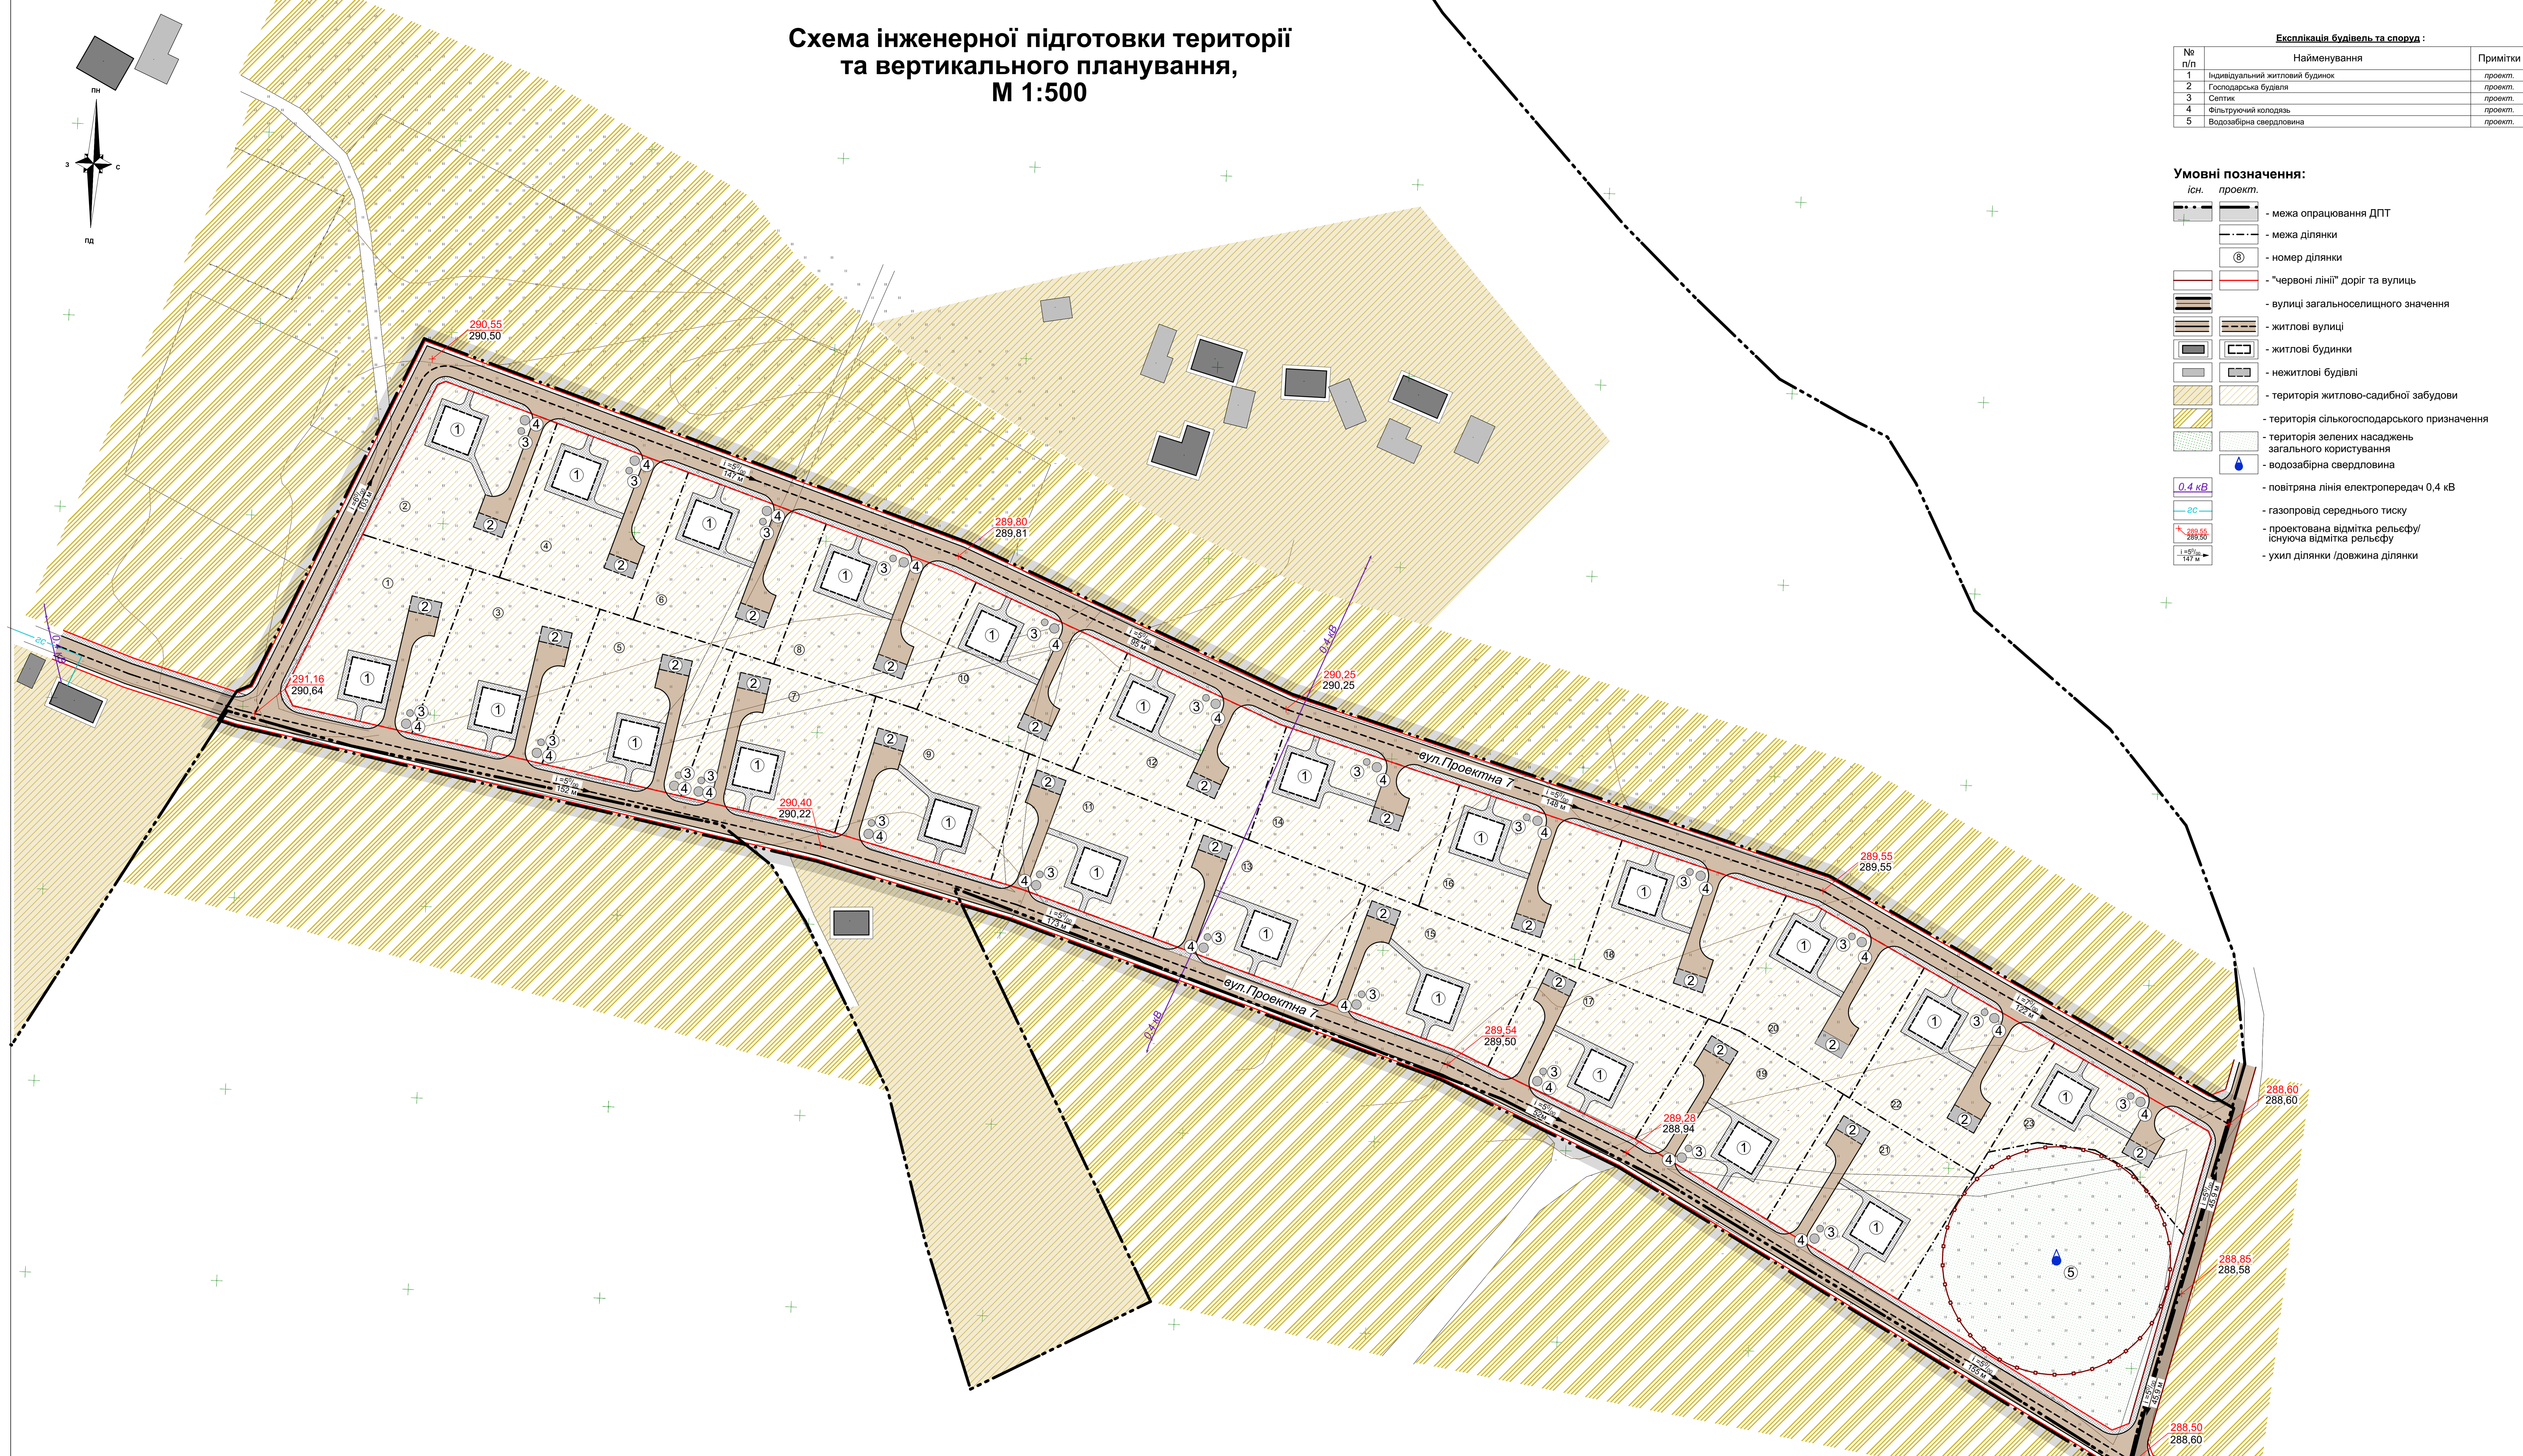

262 - 20				
Детальний план території для створення масиву першочергової забудови по вул.Мартовича в с.Кийданці Пензенської ОТГ Коломийського району Івано-Франківської області				
Зм.	Клік.	Арх.	№ док.	Дата
Детальний план території				Стадія
ГАП				ДПТ
іменна				5
перевірка				
норм.контр.				
Схема інженерної підготовки території та вертикального планування, М 1:500				Підприємство
				О.Мельник
				м.Івано-Франківськ