
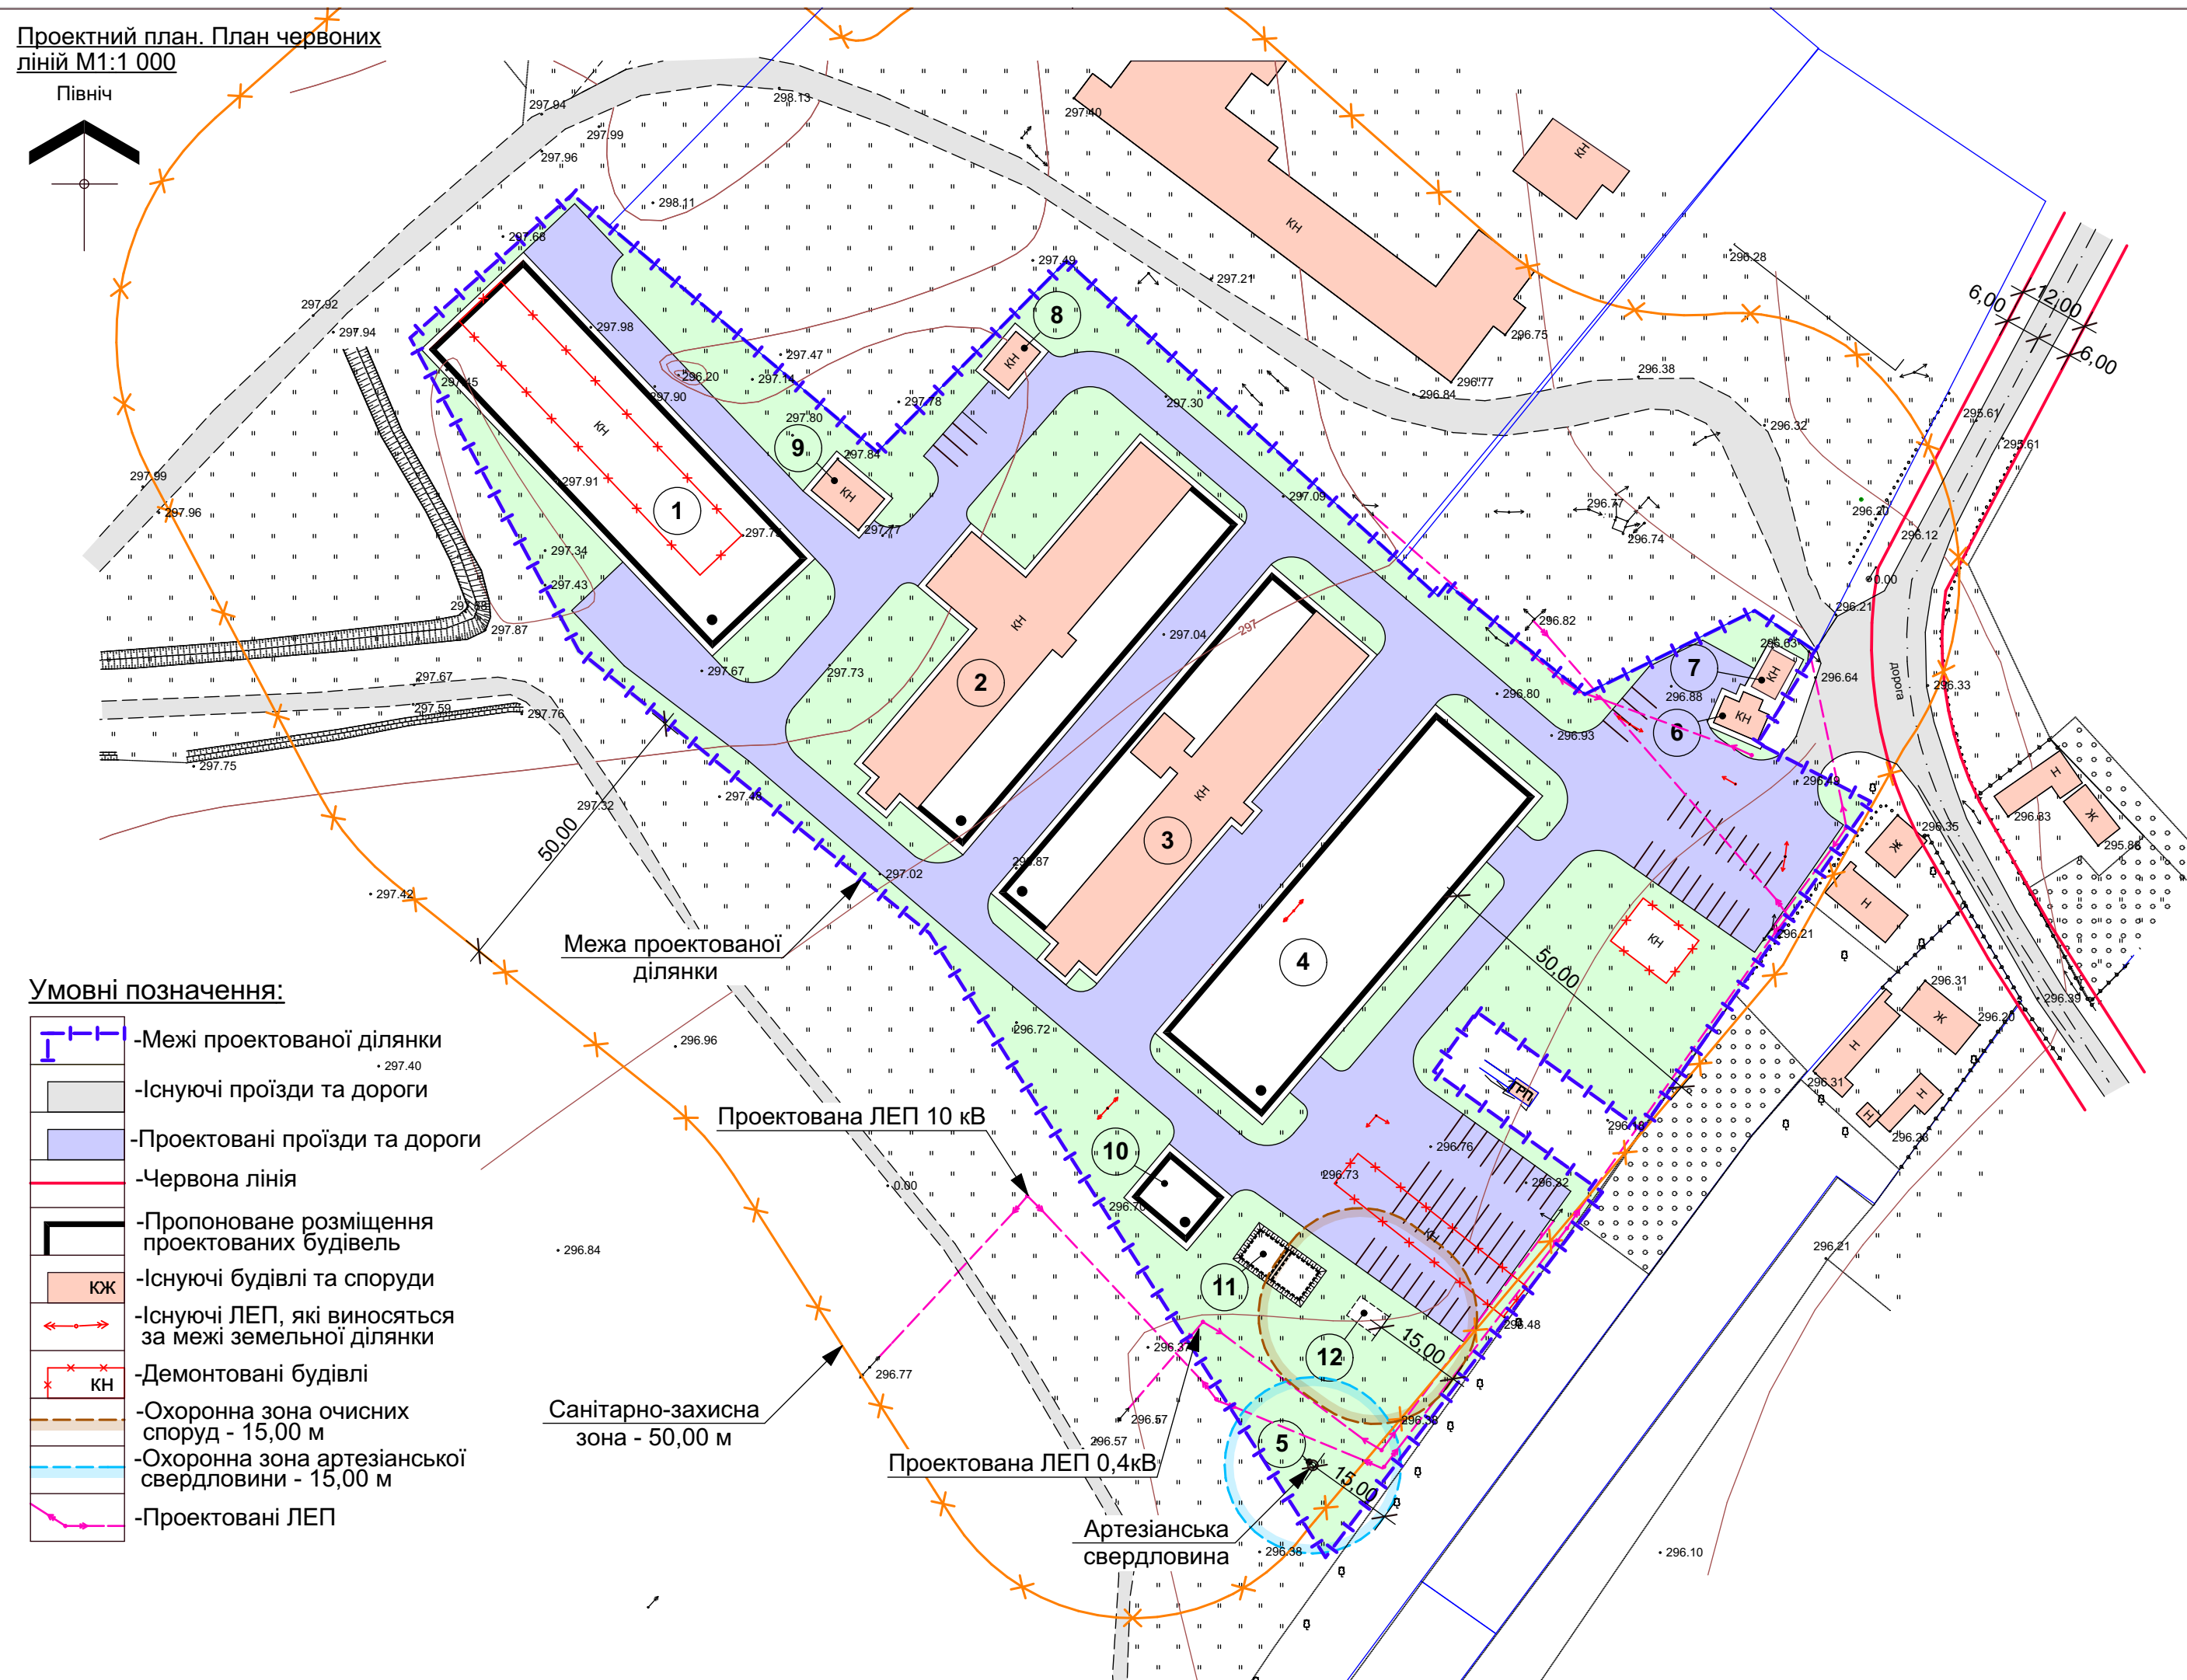


Проектний план. План червоних ліній М1:1 000

Північ

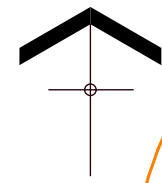

Експлікація будинків та споруд

номер по плану	індивідуальний проєкт	поверховість	кількість		площа, м ²		будівельний об'єм, м ³
			споруди	квартир	забудови споруди	загальн.прив. або робоча споруди	
1-4	Виробничі сбудівлі	1	4	---	---	Розробити робочим проєктом	
5	Артезіанська свердловина	---	1	---	---	- // -	
6	Адміністративні будівлі	1	2	---	---	- // -	
7	Контрольно-пропускний пункт	1	1	---	---	- // -	
8	Господарська будівля	1	1	---	---	- // -	
9	Майстерня	1	1	---	---	- // -	
10	Котельня	1	1	---	---	- // -	
11	Пожежні резервуари	---	1	---	---	- // -	
12	Очисні споруди	---	1	---	---	- // -	

1.Згідно ДБН Б.1.1-14:2012 Склад та зміст детального плану території план червоних ліній суміщається з проєктним планом.

2.Креслення проєктного плану розроблено на топографічному плані який виготовлений в масштабі М1:1000 в 2019 р.

3.Місце розміщення та об'ємно-планувальні вирішення проєктованих будівель та споруд уточнюються на стадії "Робочий проєкт" .

4. Необхідною умовою є винесення ЛЕП 0,4 кВ та 10кВ за межі земельної ділянки.

					2019	01 - 10 - 19 - ГП		
						Детальний план території для промислового виробництва в с.Кийданці Коломийського району Івано-Франківської області		
Зм.	Кільк.	Арк.	Недок.	Підпис	Дата	Стадія	Аркуш	Аркушів
Архтект.	Шевчук М.О.					П	5	
Н.контр.	Шевчук М.О.					Проектний план. План червоних ліній М1:1 000		
						ПП "Будівельна компанія "СВ-Престиж БУД" Кваліфікаційний сертифікат серія АА №003359		