


План існуючого використання території поєднаний з опорним планом та існуючими планувальними обмеженнями

Детальний план території по вул.Січових Стрільців в с.Сопів Коломийського району Івано-Франківської області для зміни цільового призначення земельної ділянки з "Для ведення особистого селянського господарства" на "Для будівництва та обслуговування житлового будинку, господарських будівель і споруд" (в районі земельної ділянки гр.Гриджук С.П.)

М 1:500

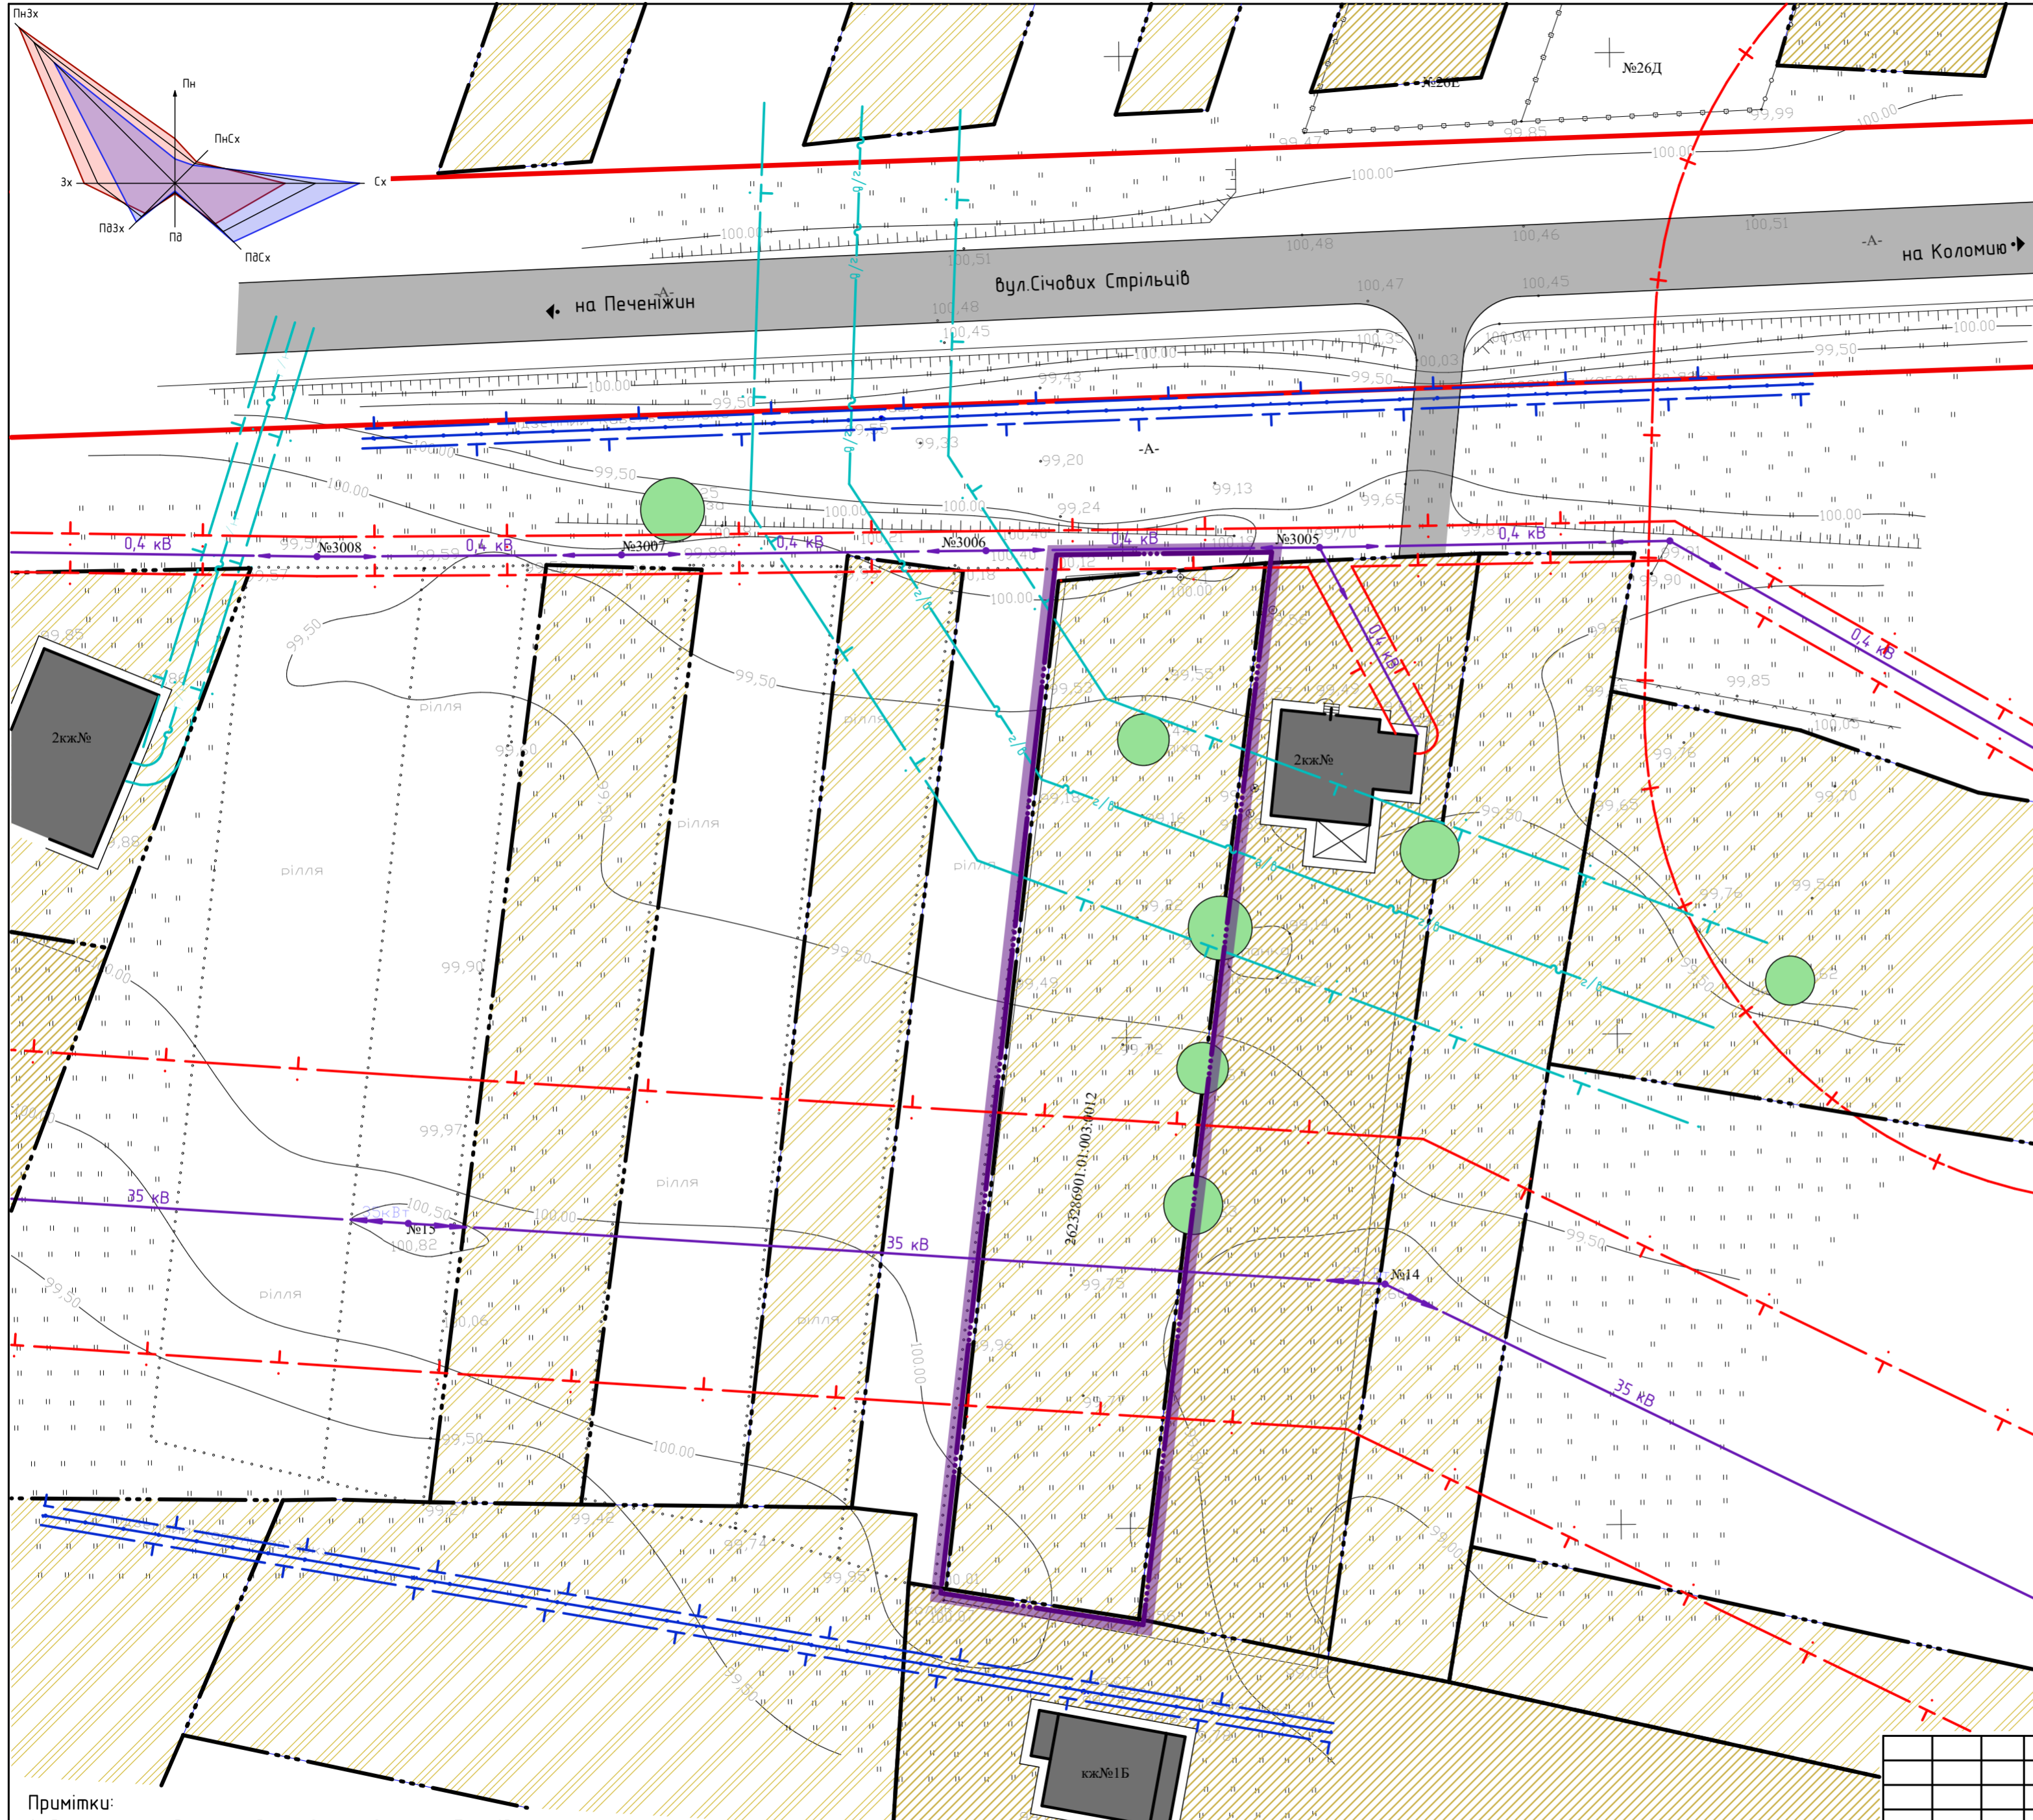

Умовні позначення
(Згідно ДСТУ Б.1.1.17:2013 "Умовні позначення графічних документів містобудівної документації")

- Пропонована межа детального плану території
- межа генерального плану
- Територія житлової садибної забудови
- Територія сільськогосподарського призначення
- Територія громадської забудови
- Територія зелених насаджень загального користування
- житлові будинки
- Територія зелених насаджень загального користування
- дороги, вулиці та проїзди
- червоні лінії
- лінія регулювання забудови
- меж ділянки
- охоронна зона
- лінія електропередач 0,4 кВ
- лінія електропередач 10 кВ
- газопровід середнього тиску
- лінія зв'язку

Примітки:

1. Система координат - державна, а висот - балтійська.
2. План існуючого використання території складений на основі матеріалів Топографічної зйомки земельної ділянки на території с.Сопів виконаної КП "ГПВАПБ" в 2019 році, чинного Генерального плану с.Сопів виконаного Івано-Франківською філією УДНДІПМ "Діпромисто" ім. Ю.М. Білокозя та Локальними змінами до генерального плану виконаними підприємцем О.Мукуляк у 2019 році.
3. Згідно з ДБН Б.1.1-14-2012 "Склад та зміст детального плану території" для сільських і міських населених пунктів із чисельністю населення до 50 тисяч осіб план існуючого використання території поєднаний з опорним планом.
4. Згідно з ДБН Б.1.1-14-2012 "Склад та зміст детального плану території" для сільських і міських населених пунктів із чисельністю населення до 50 тисяч осіб існуючі планувальні обмеження зображені на плані існуючого використання території.

Замовлення № 07 - 20 - АБ

Замовник: Печеніжинська селищна рада ОТГ

Зм.	Кільк.	Арк.	№ док.	Підпис	Дата
ГАП	0	Костюк			
Розробив	0	Костюк			
Перевірив	1	Шинкарук			
Н.контр.	1	Шинкарук			

ДПТ по вул.С.Стрільців в с.Сопів для будівництва та обслуговування житлового будинку, господарських будівель і споруд

Стадія	Аркш.	Аркушів
МД		

План існуючого використання території поєднаний з опорним планом та існуючими планувальними обмеженнями М 1:500

МПП "ПІКА"
м.Коломия, вул. Франка 5Б