
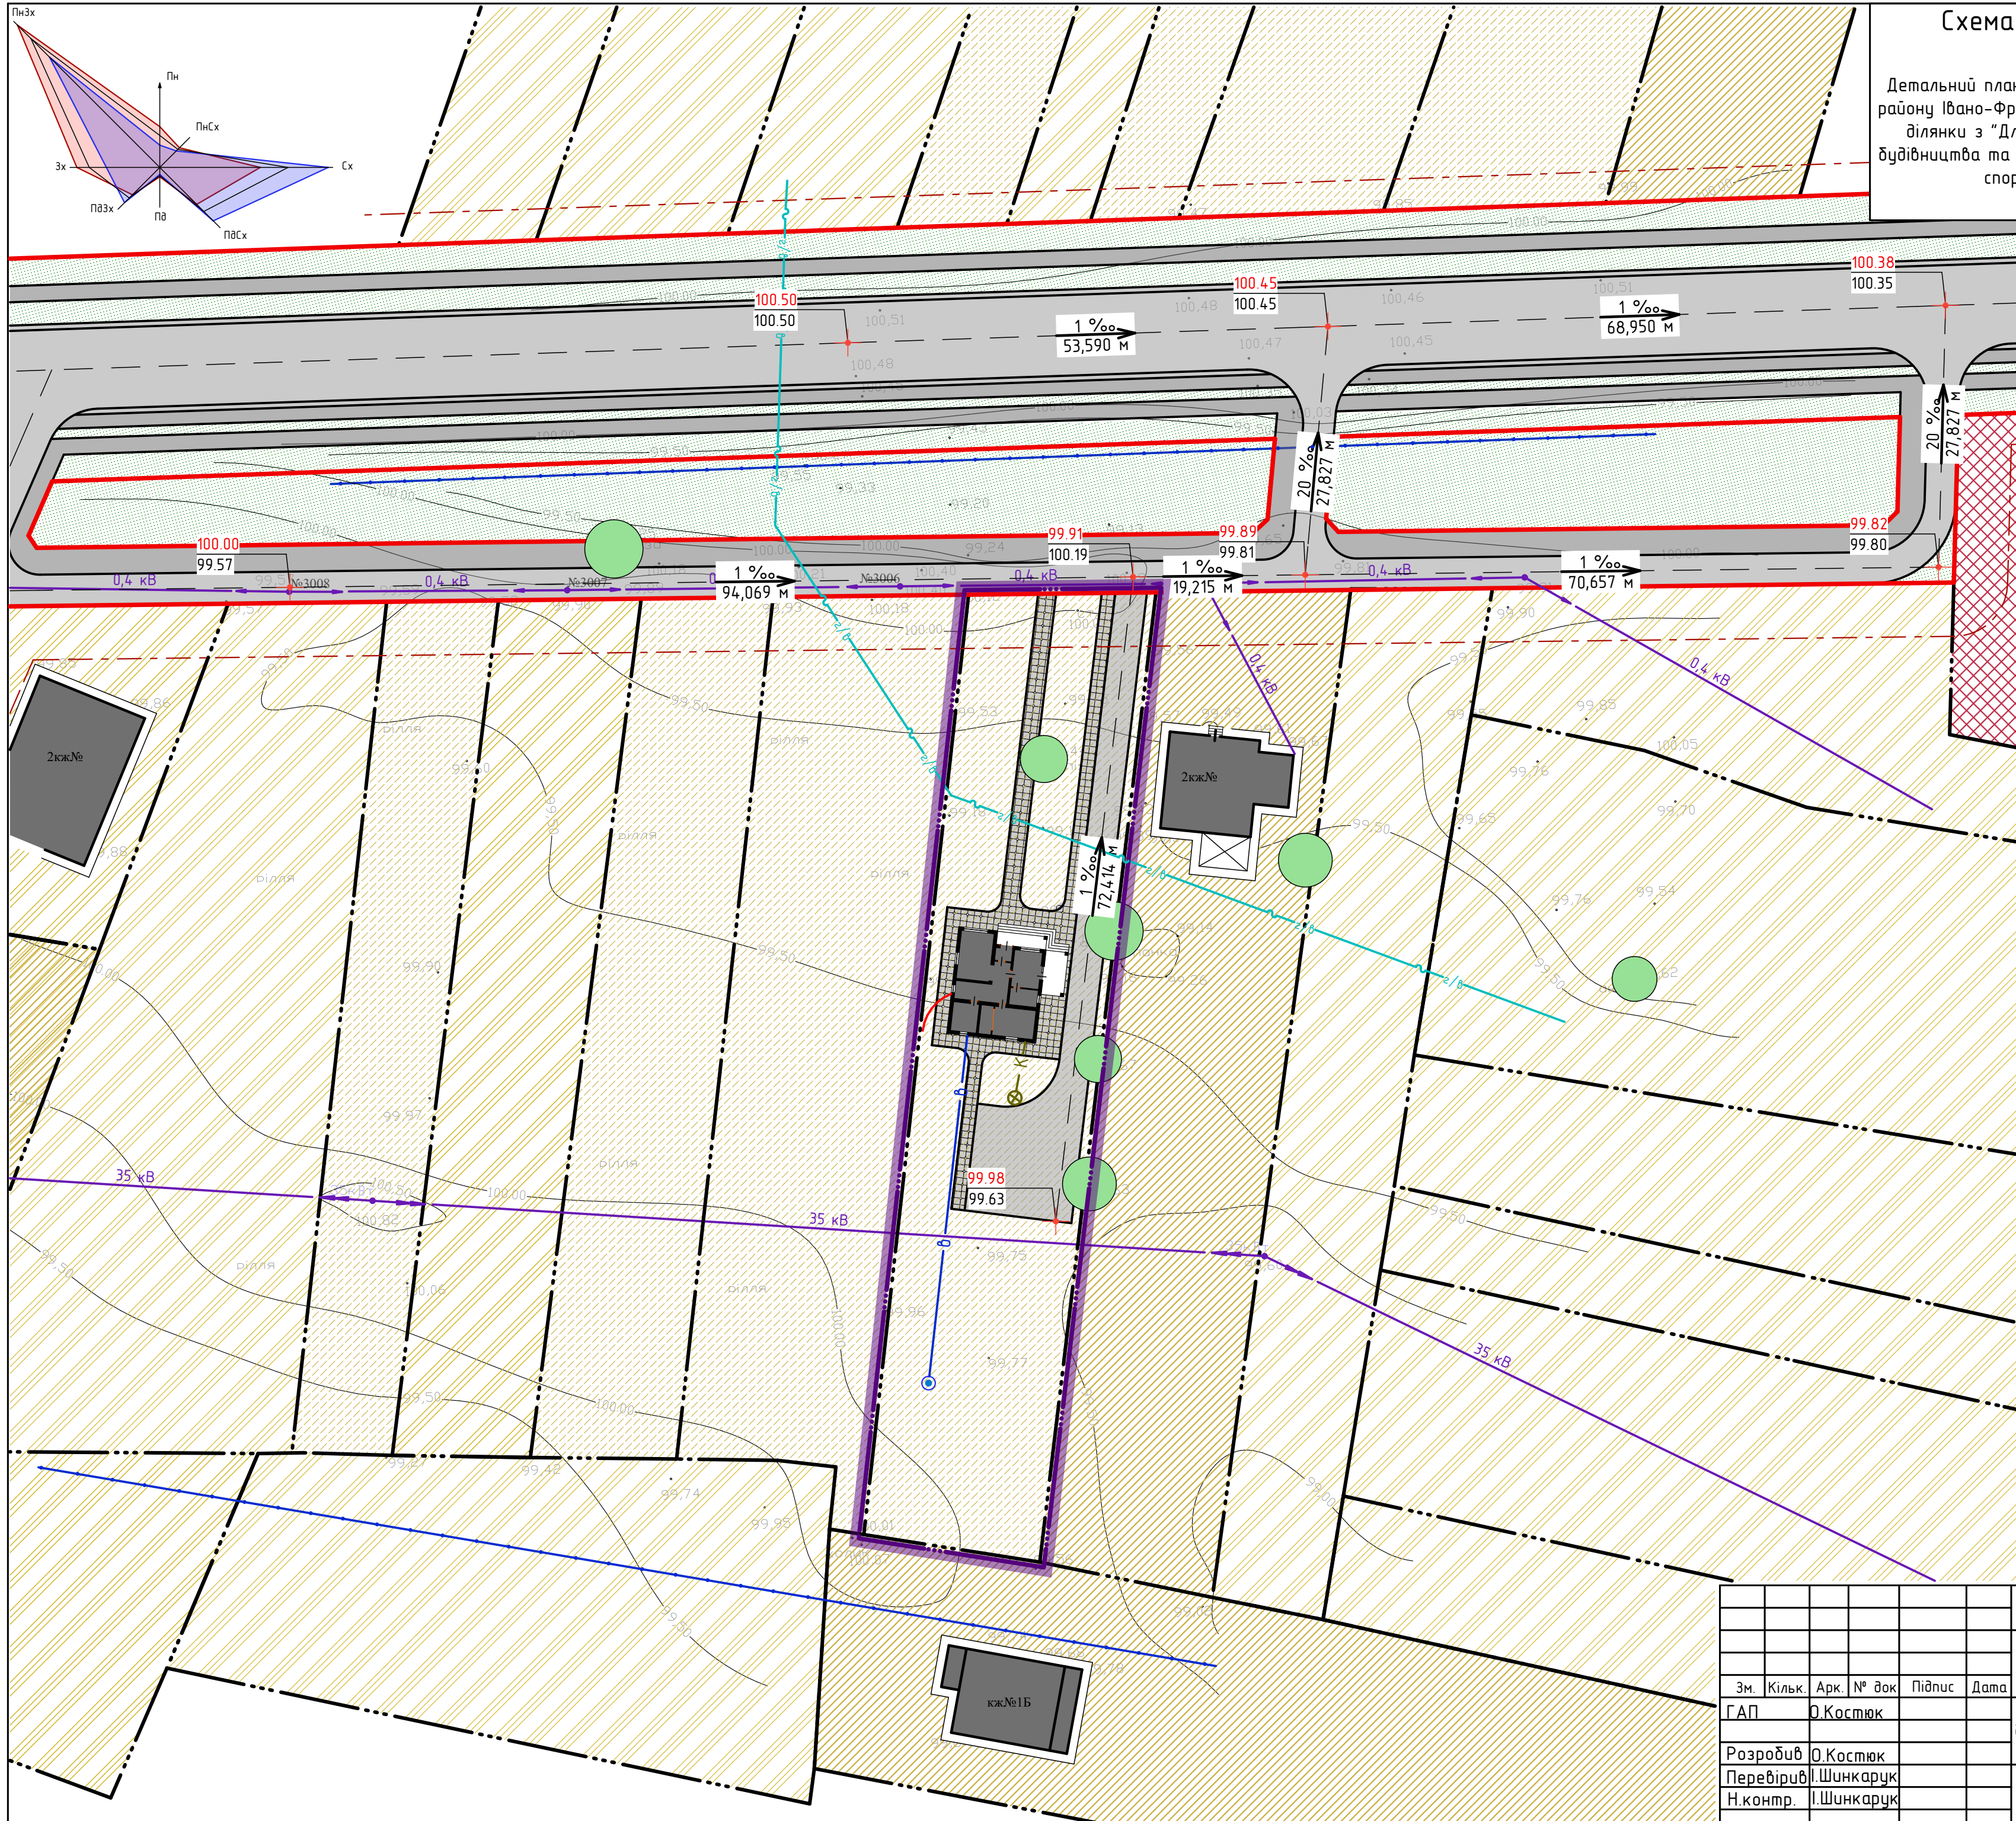


# Схема інженерної підготовки території та вертикального планування

Детальний план території по вул.Січових Стрільців в с.Сопів Коломийського району Івано-Франківської області для зміни цільового призначення земельної ділянки з "Для ведення особистого селянського господарства" на "Для будівництва та обслуговування житлового будинку, господарських будівель і споруд" (в районі земельної ділянки гр.Гриджука С.П.)

М 1:500

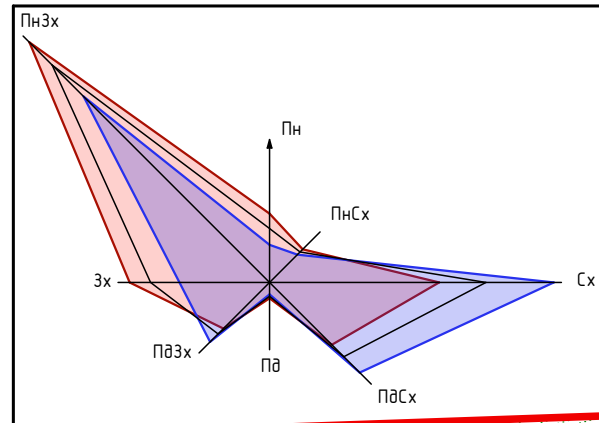

## Умовні позначення

(Згідно ДСТУ Б.1.1.17:2013 "Умовні позначення графічних документів містобудівної документації")

існуючі	проектовані	опис
		Пропонована межа детального плану території
		межа генерального плану
		Територія житлової садибної забудови
		Територія сільськогосподарського призначення
		Територія громадської забудови
		Територія зелених насаджень загального користування
		житлові будинки
		Територія зелених насаджень загального користування
		дороги, вулиці та проїзди
		червоні лінії
		лінія регулювання забудови
		меж ділянки
		охоронна зона
		лінія електропередач 10 кВ
		лінія електропередач 0,4 кВ
		газопровід середнього тиску
		лінія зв'язку
		ухил
		відстань у метрах
		проектні позначки
		існуючі позначки

- Експлікація:
1. Проектний магазин-кафетерій
  2. Проектні очисні споруди Біотал ВР2R
  - Р. Місце тимчасового зберігання автотранспорту

Замовлення № 07 - 20 - АБ					
Замовник: Печеніжинська селищна рада ОТГ					
Зм.	Кільк.	Арк.	№ док.	Підпис	Дата
Г.А.П.				О.Костюк	
Розробив	О.Костюк				
Перевірив	І.Шинкарук				
Н.контр.	І.Шинкарук				
ДПТ по вул.Січових Стрільців в с.Сопів для будівництва та обслуговування житлового будинку, господарських будівель і споруд				Стадія	Аркуш
Схема інженерної підготовки території та вертикального планування. М 1:500				МД	Аркушів
				МПП "ПІКА" м.Коломия, вул. Франка 5Б	